




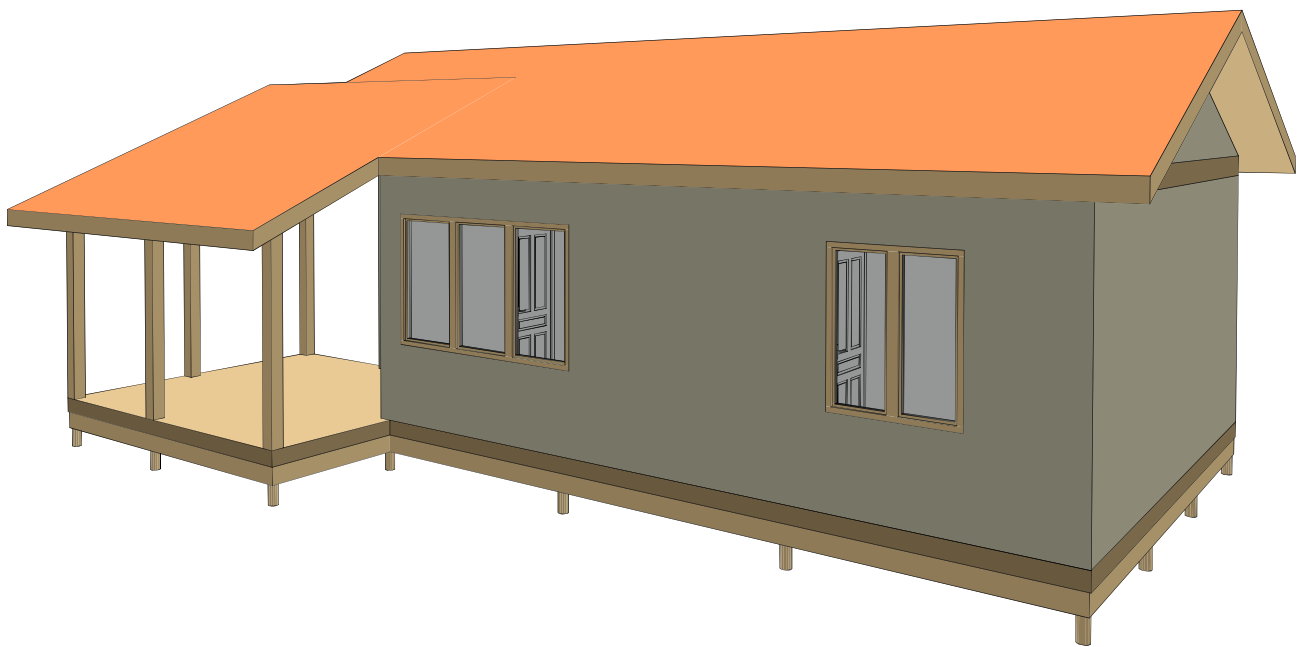


Проект индивидуального жилого дома
Конструктивное решение

2019 год

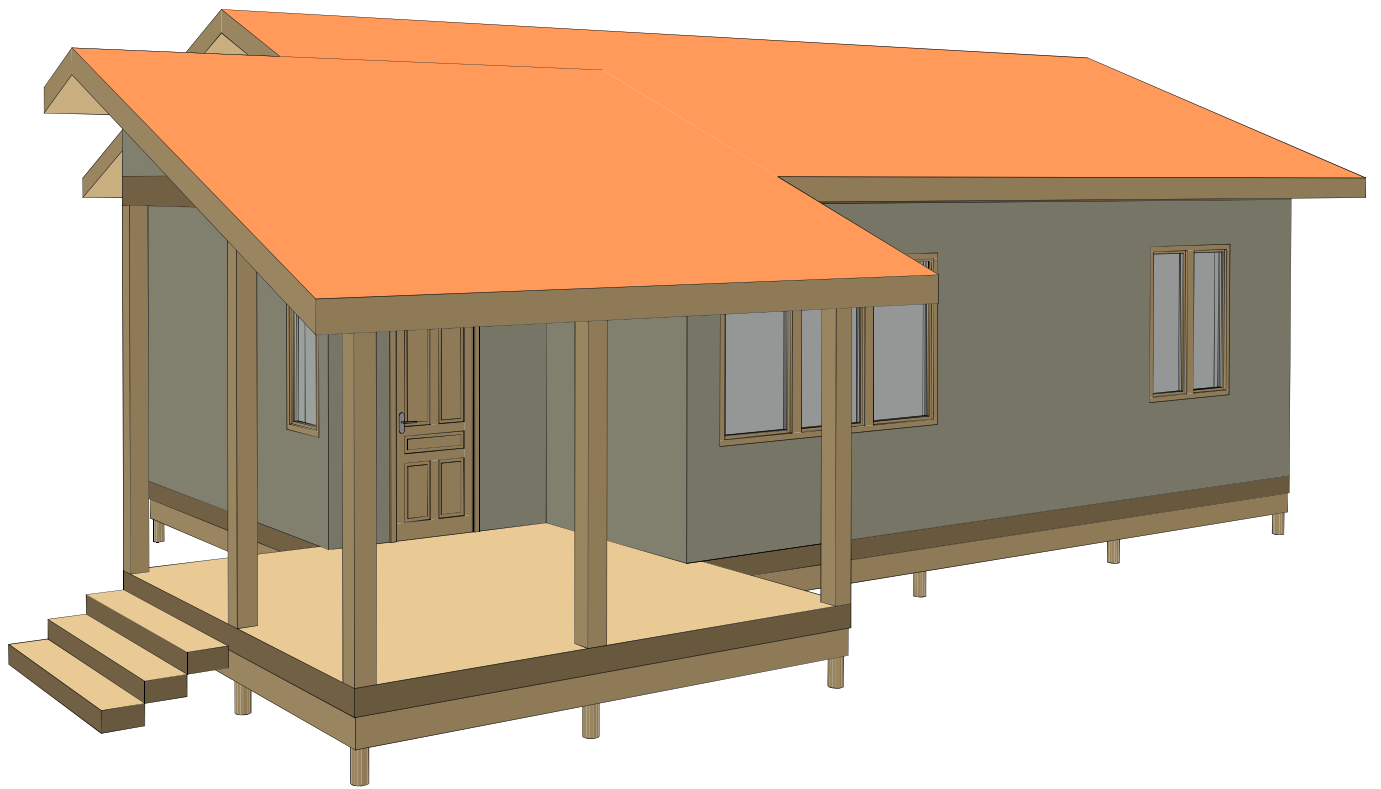

					Проект жилого дома по адресу: _____	Стадия	Лист	Листов
Изм.	Лист	№ докум.	Подпись	Дата		КР	2	40
Разраб.		Стешина Е.			Общий вид 1			
Провер.								
Заказч.								

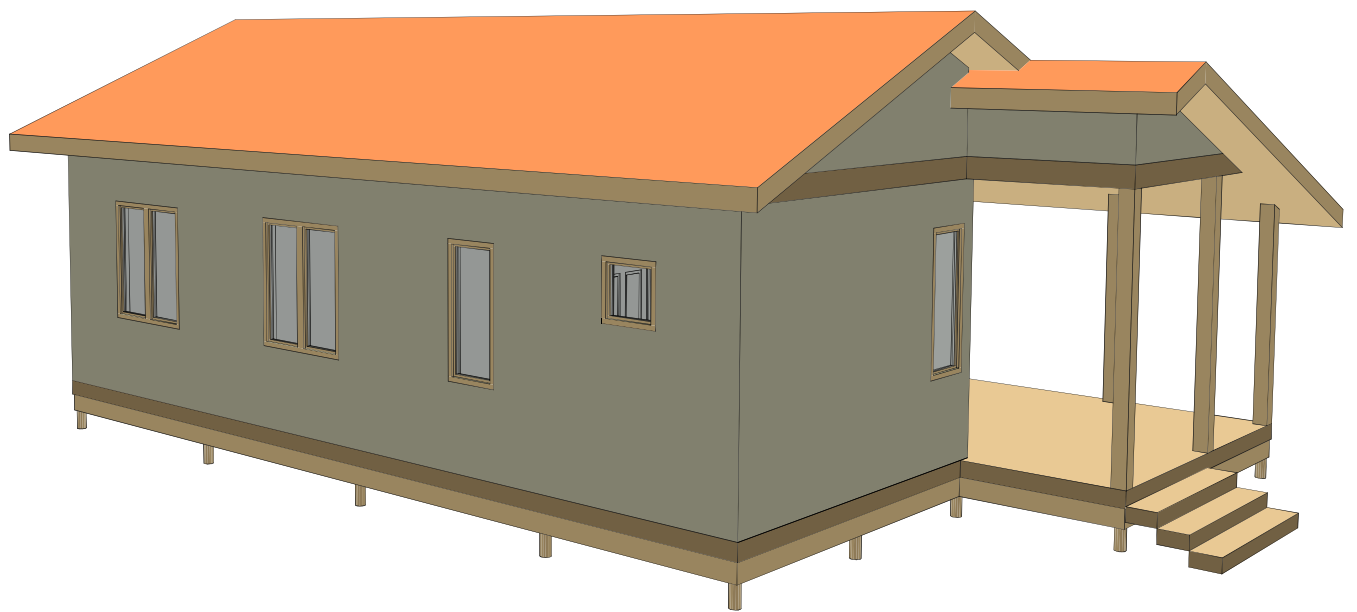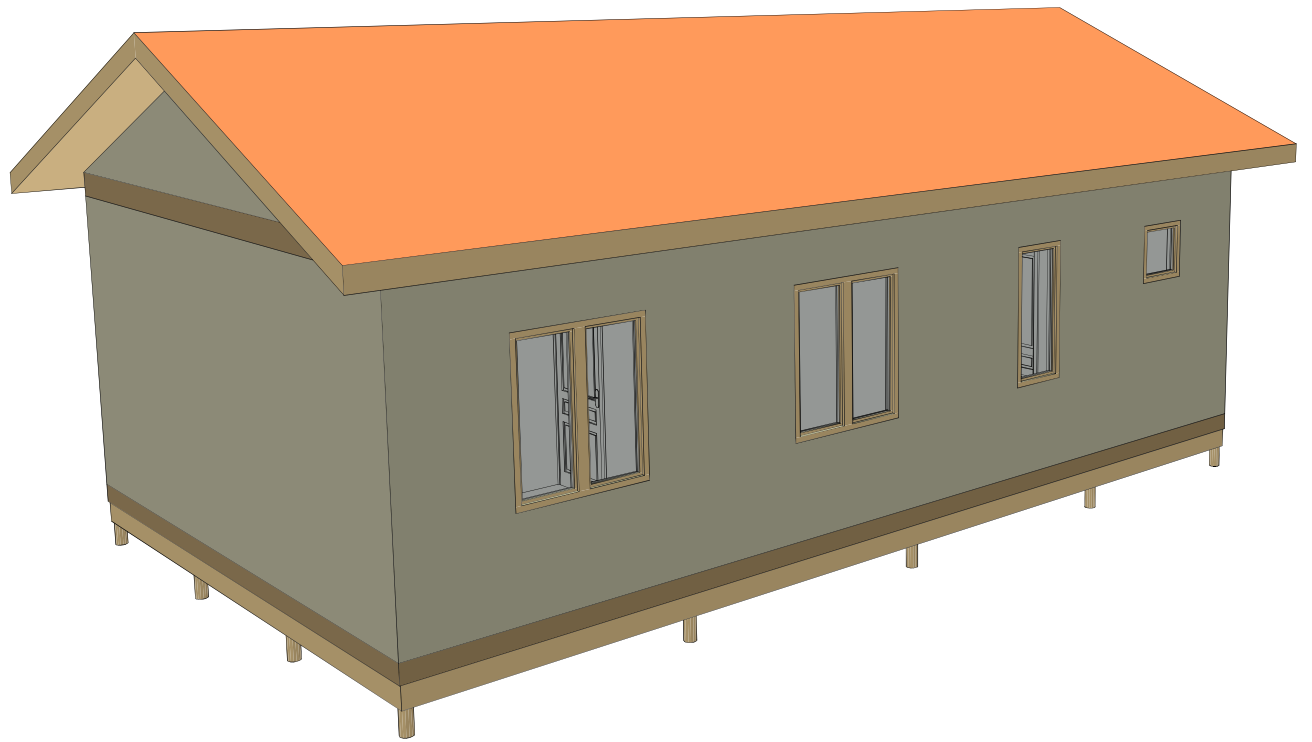


					Проект жилого дома по адресу: _____	Стадия	Лист	Листов
Изм.	Лист	№ докум.	Подпись	Дата		КР	3	40
Разраб.		Стешина Е.			Общий вид 2			
Провер.								
Заказч.								

Фасад 3-1 ▼

Экспликация помещений

№	Наименование	Площадь
1	Прихожая	3,1
2	Бойлерная	4,1
3	Сан.узел	4,3
4	Холл	12,3
5	Кухня	4,5
6	Спальня	8,3
7	Спальня	8,3
8	Гардеробная	2,8
9	Терраса	14,8
		62,5 м2

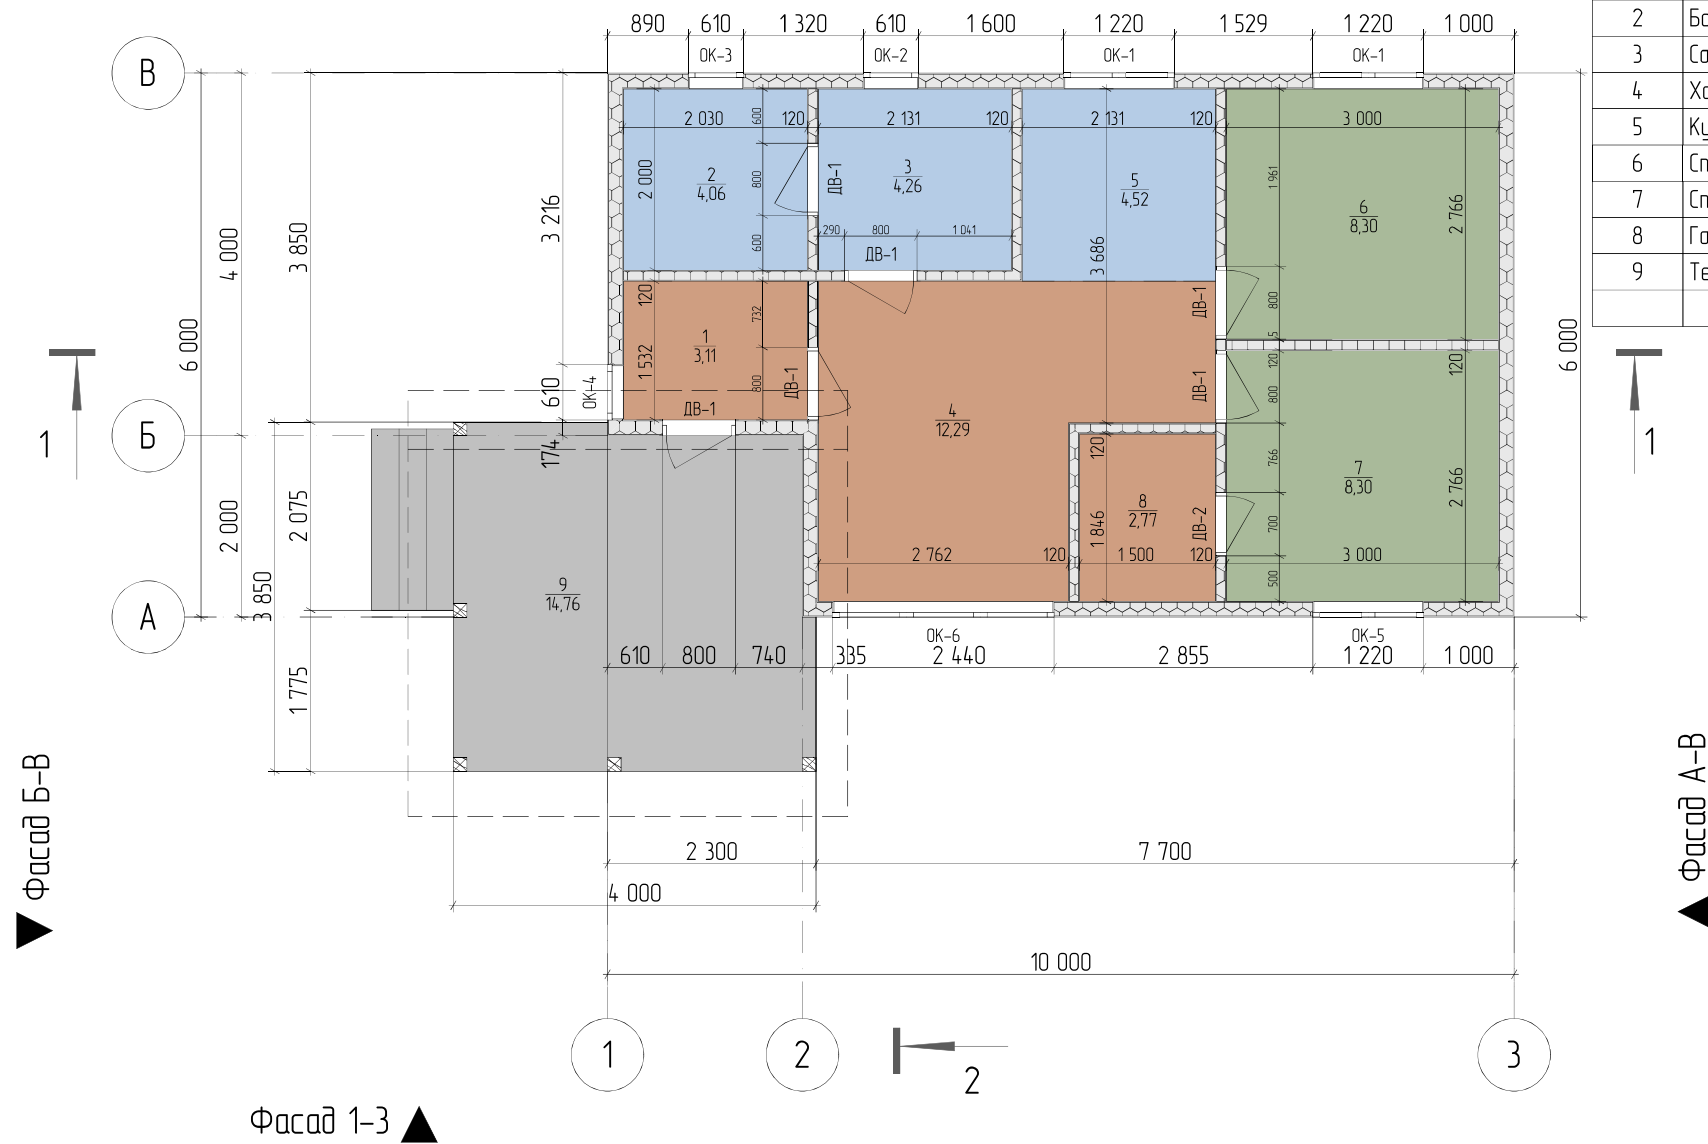

Фасад 1-3 ▲

Примечание:
1. Ведомость заполнения дверных и оконных проемов
смотри на листе №5.

Изм.	Лист	№ докум.	Подпись	Дата
	Разраб.	Стешина Е.		
	Провер.			
	Заказч.			


Проект жилого дома
по адресу: _____
План этажа на отм. 0.000 М 1:100

Стадия	Лист	Листов
КР	4	40


стройсоюз

ВЕДОМОСТЬ ЗАПОЛНЕНИЯ ДВЕРНЫХ ПРОЕМОВ				
Дверь	Размер двери (Ш/В), мм	От пола, мм	Кол-во, шт.	Общий вид двери
ДВ-1	800x2 100	0	6	
ДВ-2	700x2 100	0	1	


ВЕДОМОСТЬ ЗАПОЛНЕНИЯ ОКОННЫХ ПРОЕМОВ				
Окно	Размер окна (Ш/В), мм	От пола, мм	Кол-во, шт.	Общий вид окна
ОК-1	1 220x1 400	900	2	
ОК-2	610x1 400	900	1	
ОК-3	610x610	1 690	1	
ОК-4	610x1 500	900	1	
ОК-5	1 220x1 500	900	1	
ОК-6	2 440x1 500	900	1	

Изм.	Лист	№ докум.	Подпись	Дата	Проект жилого дома по адресу: _____	Стадия	Лист	Листов
Разраб.	Стешина Е.					КР	5	40
Провер.					Ведомость заполнения дверных и оконных проемов			
Заказч.								



Разрез 1-1

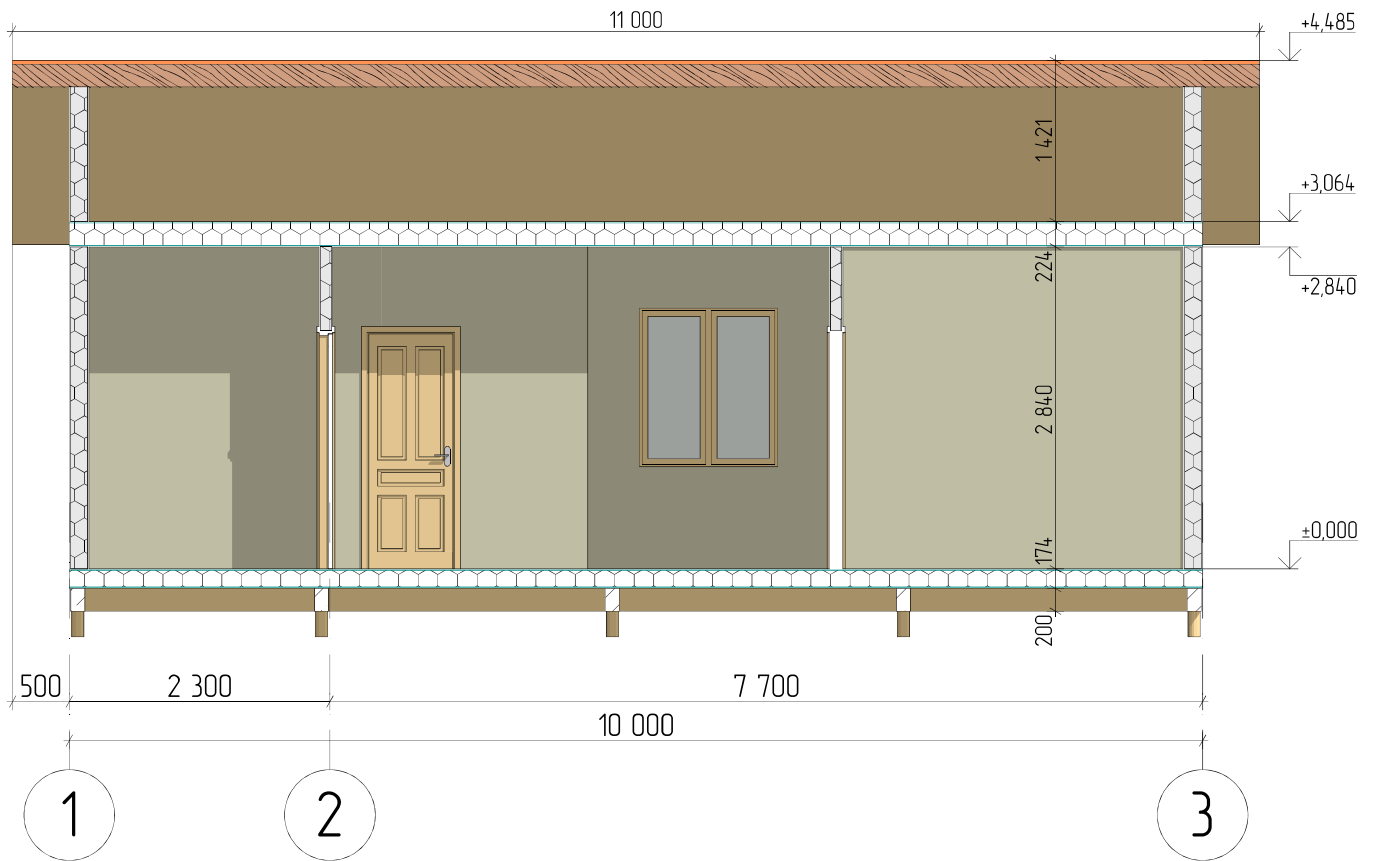



Разрез 2-2

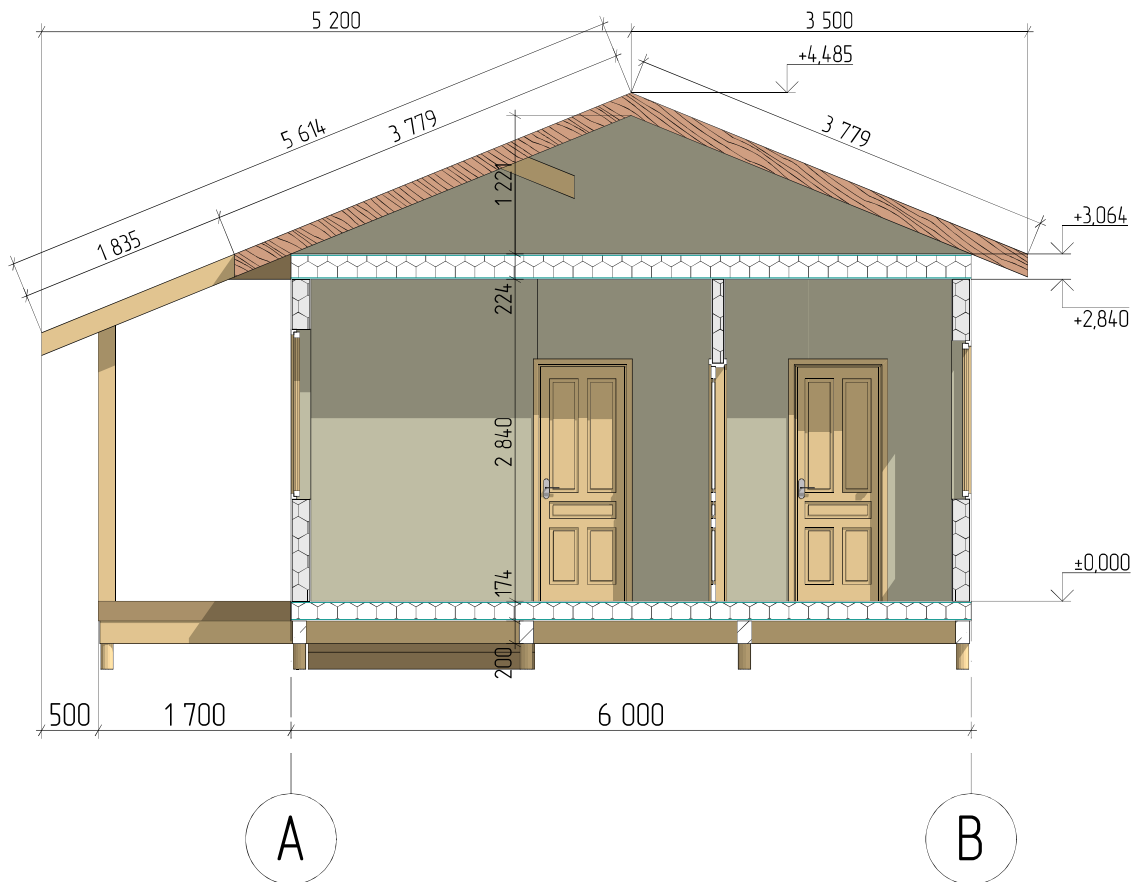

Изм.	Лист	№ докум.	Подпись	Дата	Проект жилого дома по адресу: _____	Стадия	Лист	Листов
Разраб.	Стешина Е.					КР	6	40
Провер.					Разрез 1:1; разрез 2-2 М 1:100			
Заказч.								

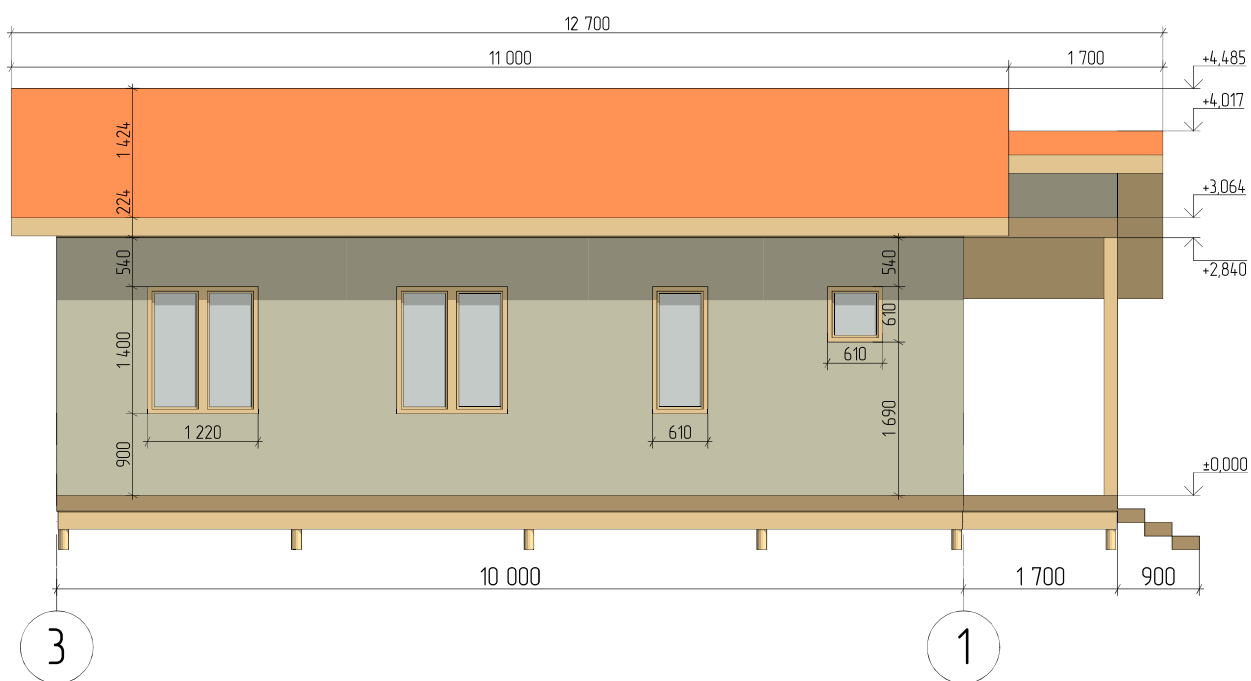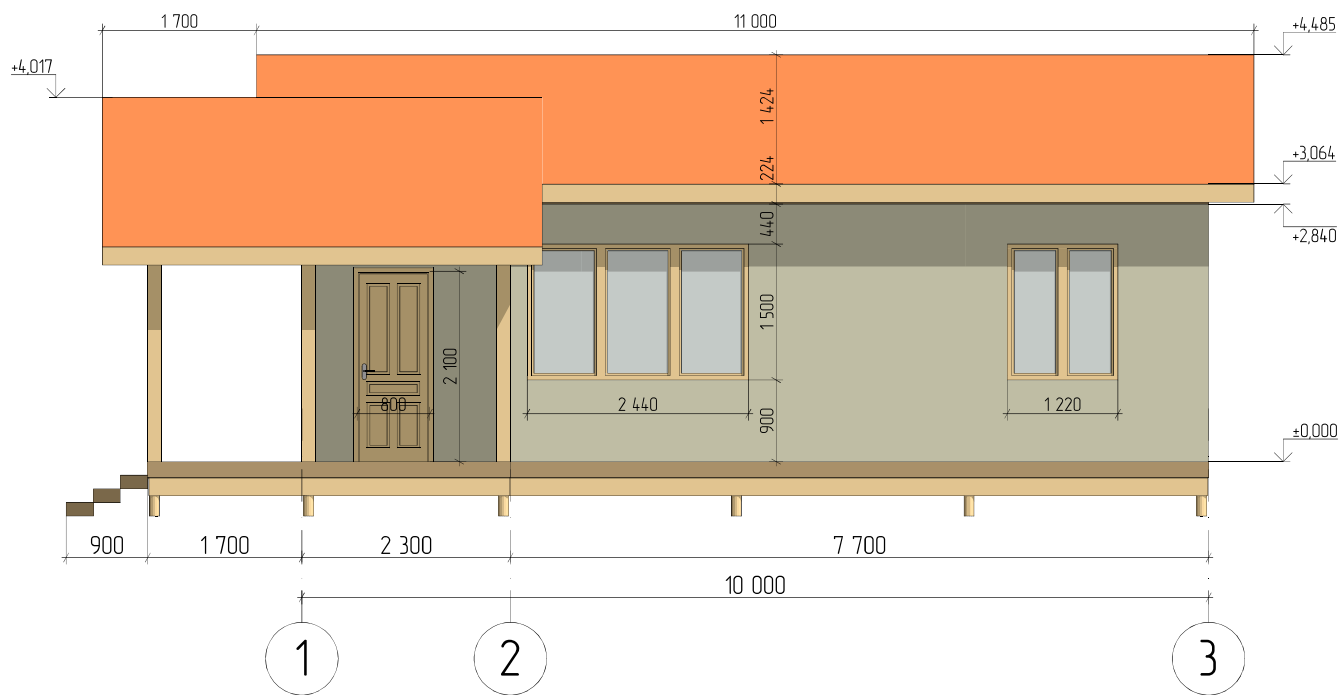

Изм.	Лист	№ докум.	Подпись	Дата	Проект жилого дома по адресу: _____	Стадия	Лист	Листов
Разраб.		Стешина Е.				КР	7	40
Провер.					Фасад 1-3; фасад 3-1 М 1:100			
Заказч.								

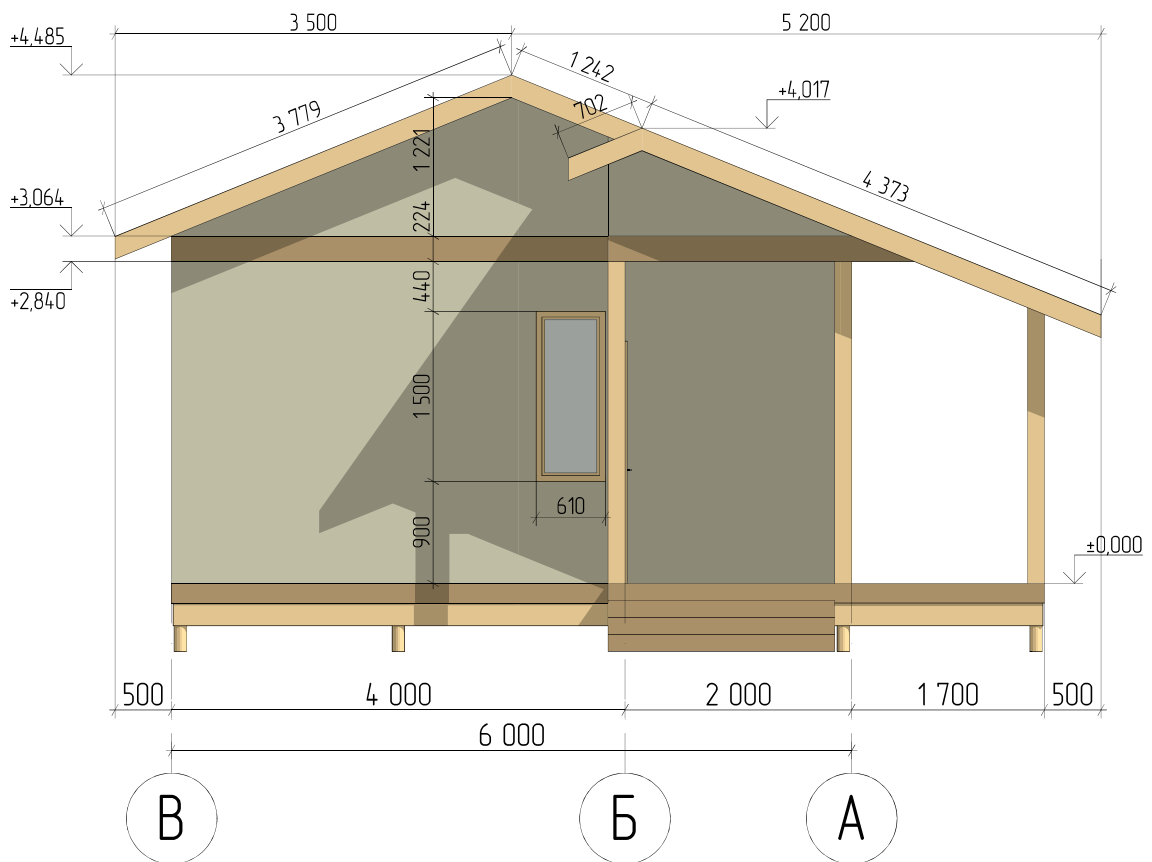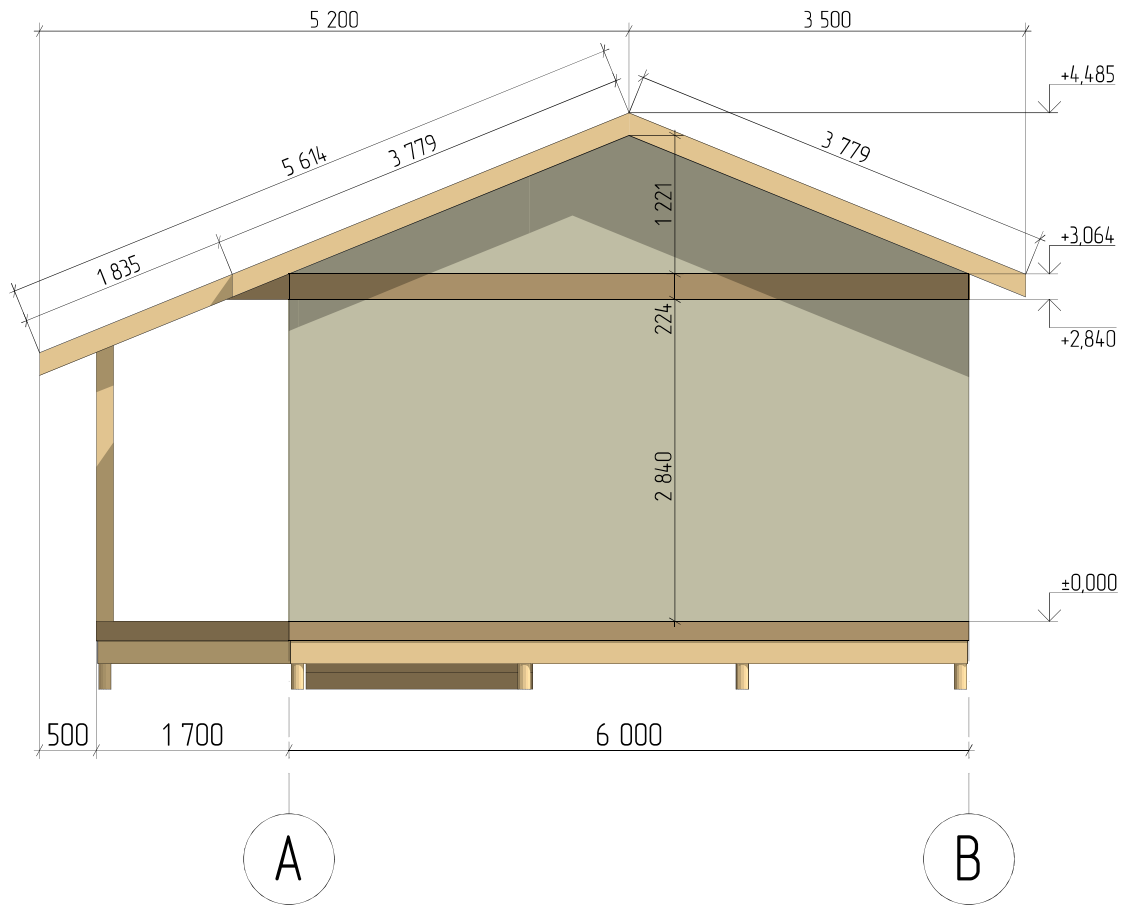

Изм.	Лист	№ докум.	Подпись	Дата	Проект жилого дома по адресу: _____	Стадия	Лист	Листов
Разраб.	Стешина Е.					КР	8	40
Провер.					Фасад А-В, фасад В-А М 1:100			
Заказч.								