

Модель 3D



					<i>Ленинградская область</i>			
<i>Изм</i>	<i>Лист</i>	<i>№ докум</i>	<i>Подпись</i>	<i>Дата</i>	<i>Индивидуальный жилой дом</i>	<i>Стадия</i>	<i>Лист</i>	<i>Листов</i>
<i>Разраб</i>		<i>Михайлов Е.А.</i>				<i>КР</i>	<i>2</i>	<i>18</i>
<i>Проев</i>								
<i>Т.контр</i>								
<i>Н.контр</i>					<i>Вид3</i>	<i>ООО "СТРОЙСОЮЗ"</i>		
<i>Утв</i>								

Модель 3D



					<i>Ленинградская область</i>			
<i>Изм</i>	<i>Лист</i>	<i>№ докум</i>	<i>Подпись</i>	<i>Дата</i>	<i>Индивидуальный жилой дом</i>	<i>Стадия</i>	<i>Лист</i>	<i>Листов</i>
<i>Разраб</i>		<i>Михайлов Е.А.</i>				<i>КР</i>	<i>3</i>	<i>18</i>
<i>Проев</i>								
<i>Т.контр</i>								
<i>Н.контр</i>					<i>Вид4</i>	<i>ООО "СТРОЙСОЮЗ"</i>		
<i>Уте</i>								

Модель 3D



					<i>Ленинградская область</i>			
<i>Изм</i>	<i>Лист</i>	<i>№ докум</i>	<i>Подпись</i>	<i>Дата</i>	<i>Индивидуальный жилой дом</i>	<i>Стадия</i>	<i>Лист</i>	<i>Листов</i>
<i>Разраб</i>		<i>Михайлов Е.А.</i>				<i>КР</i>	<i>4</i>	<i>18</i>
<i>Прое</i>								
<i>Т.контр</i>								
<i>Н.контр</i>					<i>Вид5</i>	<i>ООО "СТРОЙСОЮЗ"</i>		
<i>Уте</i>								

Модель 3D



					<i>Ленинградская область</i>			
<i>Изм</i>	<i>Лист</i>	<i>№ докум</i>	<i>Подпись</i>	<i>Дата</i>	<i>Индивидуальный жилой дом</i>	<i>Стадия</i>	<i>Лист</i>	<i>Листов</i>
<i>Разраб</i>		<i>Михайлов Е.А.</i>				<i>КР</i>	<i>5</i>	<i>18</i>
<i>Прое</i>								
<i>Т.контр</i>								
<i>Н.контр</i>					<i>Вид6</i>	<i>ООО "СТРОЙСОЮЗ"</i>		
<i>Уте</i>								

Модель 3D



					<i>Ленинградская область</i>			
<i>Изм</i>	<i>Лист</i>	<i>№ докум</i>	<i>Подпись</i>	<i>Дата</i>	<i>Индивидуальный жилой дом</i>	<i>Стадия</i>	<i>Лист</i>	<i>Листов</i>
<i>Разраб</i>		<i>Михайлов Е.А.</i>				<i>КР</i>	<i>6</i>	<i>18</i>
<i>Прое</i>								
<i>Т.контр</i>								
<i>Н.контр</i>					<i>Вид7</i>	<i>ООО "СТРОЙСОЮЗ"</i>		
<i>Утв</i>								

Модель 3D



					<i>Ленинградская область</i>			
<i>Изм</i>	<i>Лист</i>	<i>№ докум</i>	<i>Подпись</i>	<i>Дата</i>	<i>Индивидуальный жилой дом</i>	<i>Стадия</i>	<i>Лист</i>	<i>Листов</i>
<i>Разраб</i>		<i>Михайлов Е.А.</i>				<i>КР</i>	<i>7</i>	<i>18</i>
<i>Проев</i>								
<i>Т.контр</i>								
<i>Н.контр</i>					<i>Вид8</i>	<i>ООО "СТРОЙСОЮЗ"</i>		
<i>Уте</i>								




Модель 3D



					<i>Ленинградская область</i>			
<i>Изм</i>	<i>Лист</i>	<i>№ докум</i>	<i>Подпись</i>	<i>Дата</i>	<i>Индивидуальный жилой дом</i>	<i>Стадия</i>	<i>Лист</i>	<i>Листов</i>
<i>Разраб</i>		<i>Михайлов Е.А.</i>				<i>КР</i>	<i>8</i>	<i>18</i>
<i>Проев</i>								
<i>Т.контр</i>								
<i>Н.контр</i>					<i>Вид9</i>	<i>ООО "СТРОЙСОЮЗ"</i>		
<i>Утв</i>								

Модель 3D

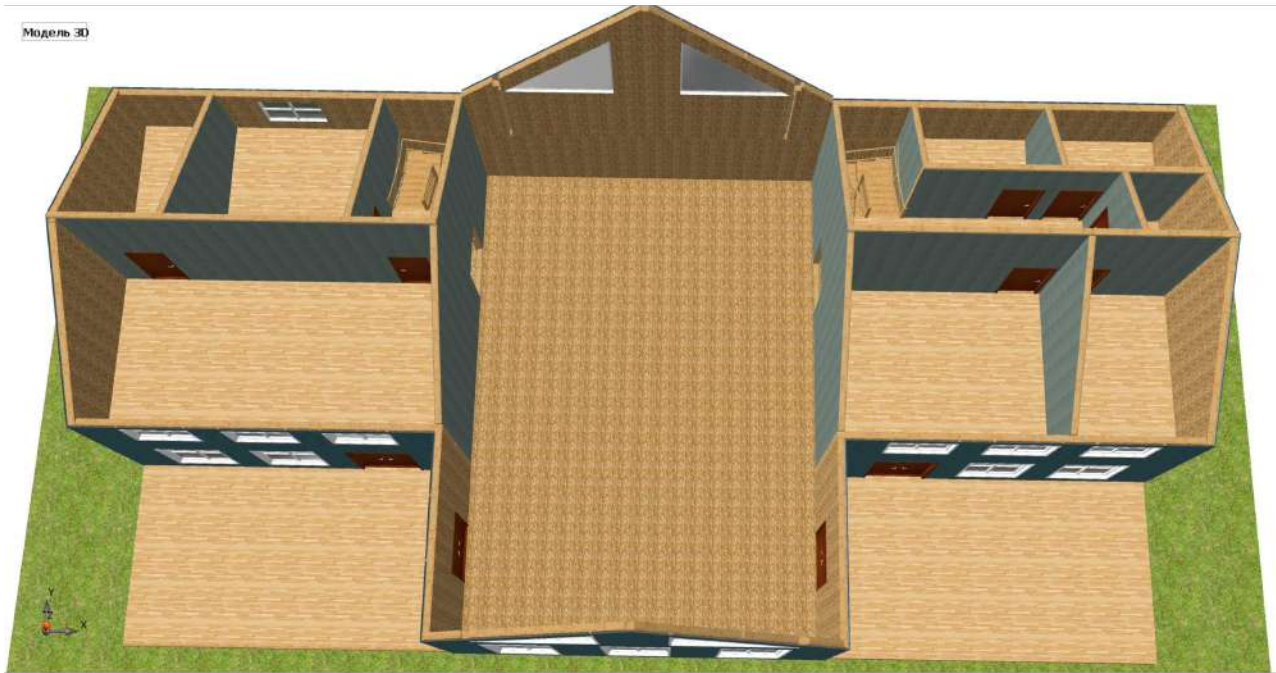

					<i>Ленинградская область</i>			
<i>Изм</i>	<i>Лист</i>	<i>№ докум</i>	<i>Подпись</i>	<i>Дата</i>	<i>Индивидуальный жилой дом</i>	<i>Стадия</i>	<i>Лист</i>	<i>Листов</i>
<i>Разраб</i>		<i>Михайлов Е.А.</i>				<i>КР</i>	<i>9</i>	<i>18</i>
<i>Прое</i>								
<i>Т.контр</i>					<i>Вид10</i>	<i>ООО "СТРОЙСОЮЗ"</i>		
<i>Н.контр</i>								
<i>Утв</i>								




Модель 3D




					<i>Ленинградская область</i>			
<i>Изм</i>	<i>Лист</i>	<i>№ докум</i>	<i>Подпись</i>	<i>Дата</i>	<i>Индивидуальный жилой дом</i>	<i>Стадия</i>	<i>Лист</i>	<i>Листов</i>
<i>Разраб</i>		<i>Михайлов Е.А.</i>				<i>КР</i>	<i>10</i>	<i>18</i>
<i>Проев</i>								
<i>Т.контр</i>					<i>Вид11</i>	<i>ООО "СТРОЙСОЮЗ"</i>		
<i>Н.контр</i>								
<i>Утв</i>								

Модель 3D

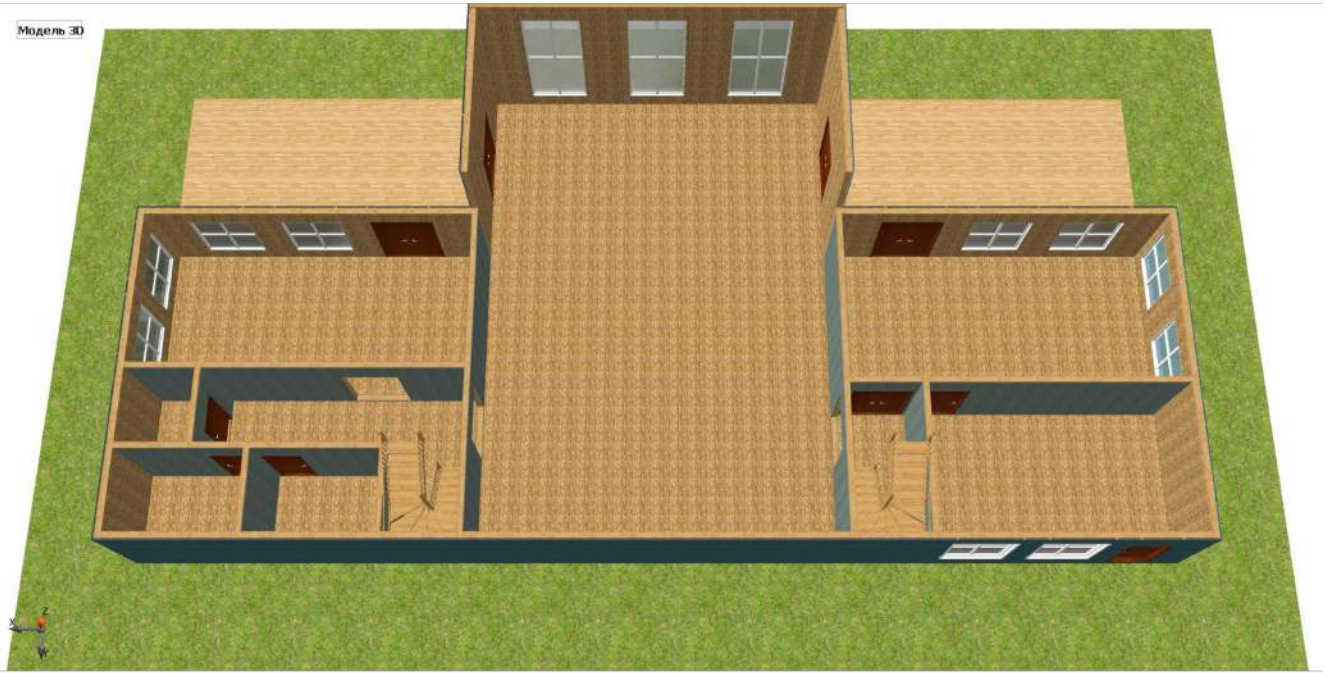


					<i>Ленинградская область</i>			
<i>Изм</i>	<i>Лист</i>	<i>№ докум</i>	<i>Подпись</i>	<i>Дата</i>	<i>Индивидуальный жилой дом</i>	<i>Стадия</i>	<i>Лист</i>	<i>Листов</i>
<i>Разраб</i>		<i>Михайлов Е.А.</i>				<i>КР</i>	<i>11</i>	<i>18</i>
<i>Проев</i>								
<i>Т.контр</i>					<i>Вид12</i>	<i>ООО "СТРОЙСОЮЗ"</i>		
<i>Н.контр</i>								
<i>Уте</i>								


Модель 3D

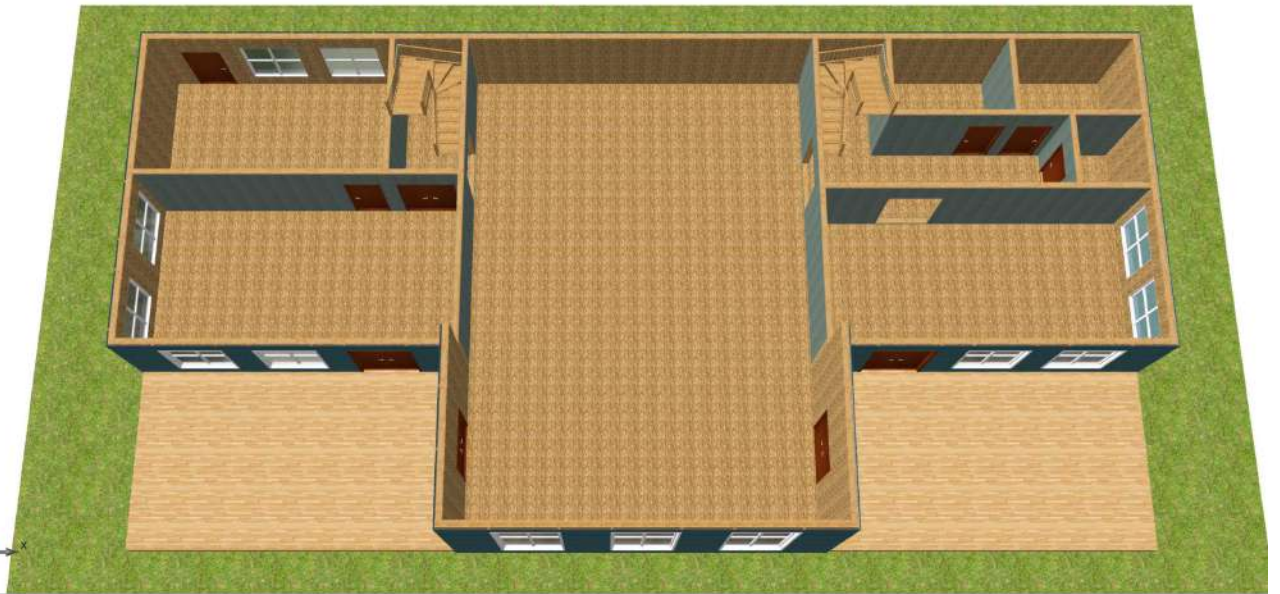

					<i>Ленинградская область</i>			
<i>Изм</i>	<i>Лист</i>	<i>№ докум</i>	<i>Подпись</i>	<i>Дата</i>	<i>Индивидуальный жилой дом</i>	<i>Стадия</i>	<i>Лист</i>	<i>Листов</i>
<i>Разраб</i>		<i>Михайлов Е.А.</i>				<i>КР</i>	<i>12</i>	<i>18</i>
<i>Прое</i>								
<i>Т.контр</i>					<i>Вид13</i>	<i>ООО "СТРОЙСОЮЗ"</i>		
<i>Н.контр</i>								
<i>Утв</i>								

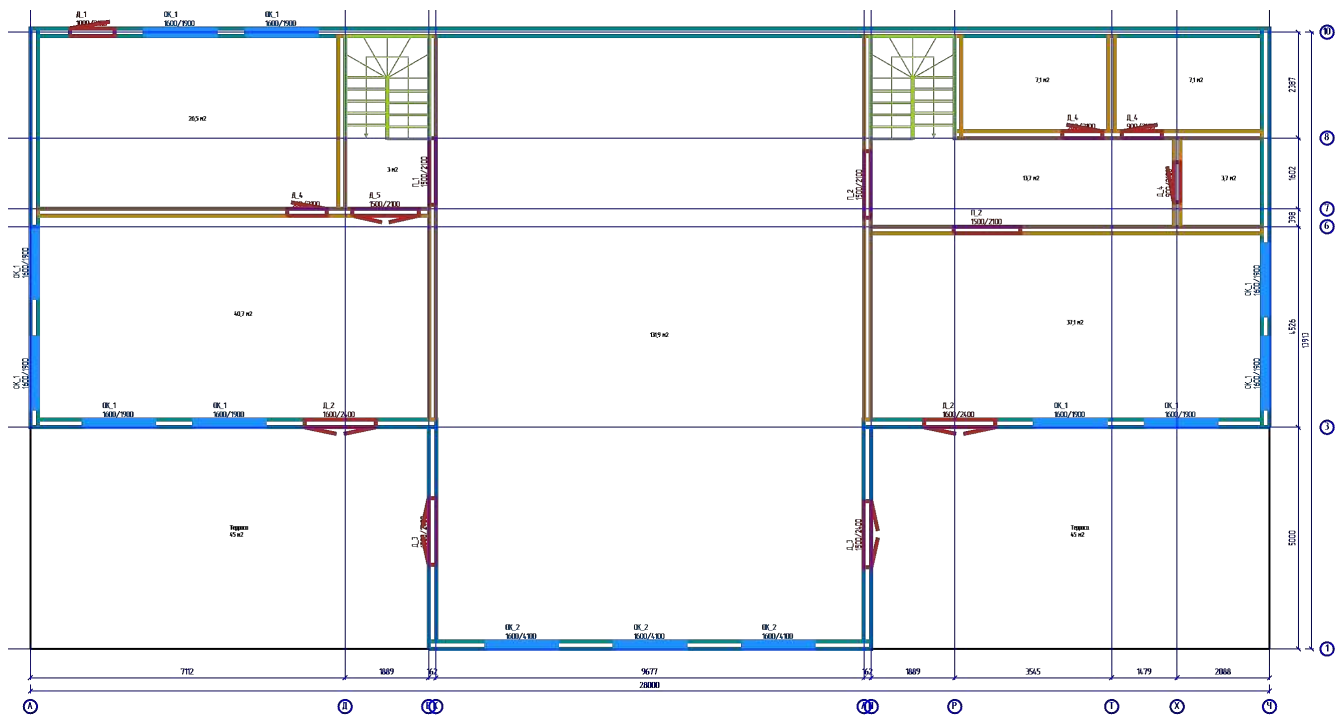


					<i>Ленинградская область</i>					
<i>Изм</i>	<i>Лист</i>	<i>№ докум</i>	<i>Подпись</i>	<i>Дата</i>	<i>Индивидуальный жилой дом</i>					
<i>Разраб</i>		<i>Михайлов Е.А.</i>						<i>Стадия</i>	<i>Лист</i>	<i>Листов</i>
<i>Пров</i>								<i>КР</i>	<i>13</i>	<i>18</i>
<i>Т.контр</i>										
<i>Н.контр</i>					<i>ООО "СТРОЙСОЮЗ"</i>					
<i>Утв</i>										
<i>Стены 1 этажа - эсэиз</i>										

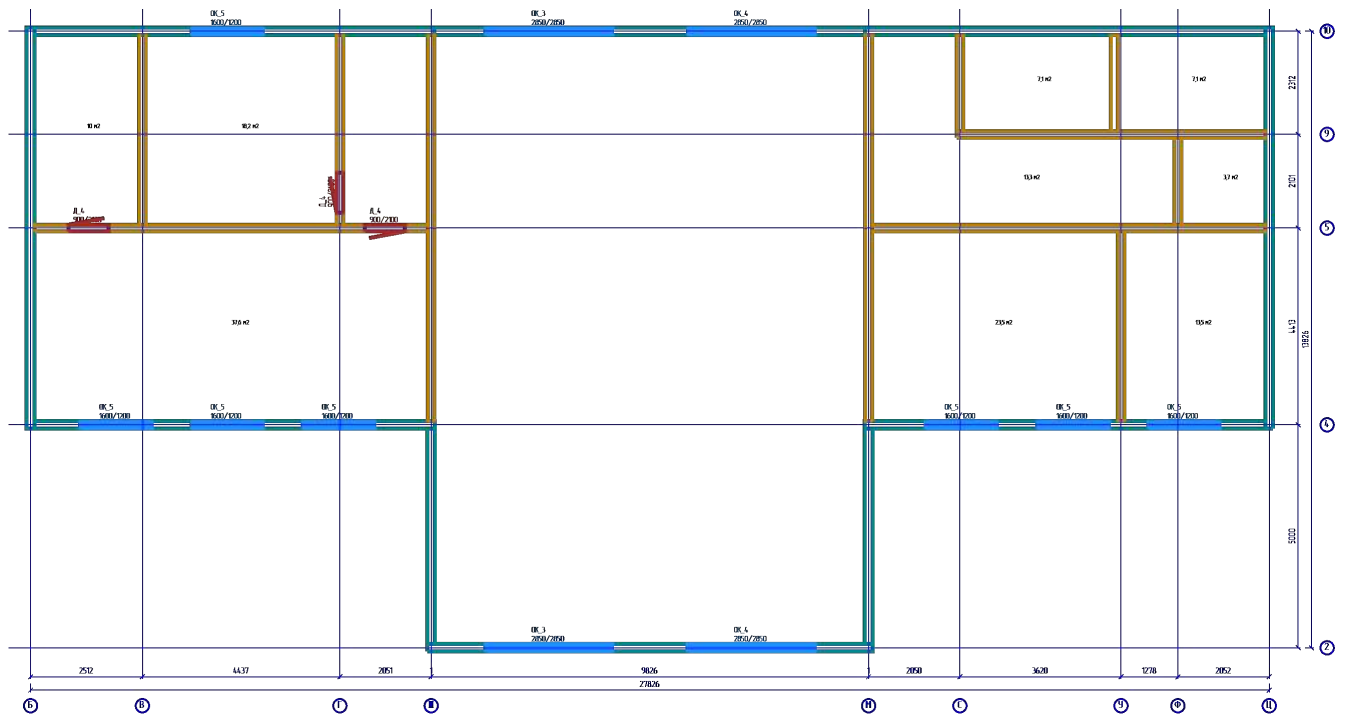


					<i>Ленинградская область</i>			
<i>Изм</i>	<i>Лист</i>	<i>№ докум</i>	<i>Подпись</i>	<i>Дата</i>	<i>Индивидуальный жилой дом</i>	<i>Стадия</i>	<i>Лист</i>	<i>Листов</i>
<i>Разраб</i>		<i>Михайлов Е.А.</i>				<i>КР</i>	<i>14</i>	<i>18</i>
<i>Пров</i>								
<i>Т.контр</i>								
<i>Н.контр</i>					<i>Стены 2 этажа - эсэиз</i>	<i>ООО "СТРОЙСОЮЗ"</i>		
<i>Утв</i>								




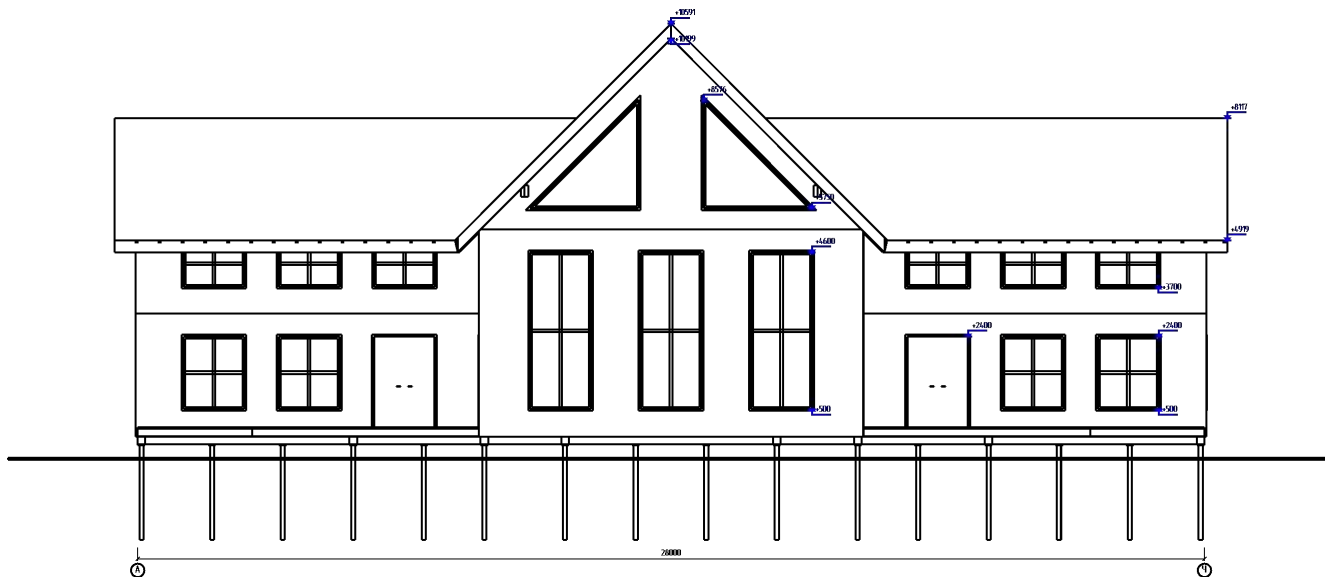


					<i>Ленинградская область</i>					
<i>Изм</i>	<i>Лист</i>	<i>№ докум</i>	<i>Подпись</i>	<i>Дата</i>	<i>Индивидуальный жилой дом</i>					
<i>Разраб</i>		<i>Михайлов Е.А.</i>						<i>Стадия</i>	<i>Лист</i>	<i>Листов</i>
<i>Пров</i>								<i>КР</i>	<i>15</i>	<i>18</i>
<i>Т.контр</i>					<i>Фасад А - 4</i>					
<i>Н.контр</i>								<i>ООО "СТРОЙСОЮЗ"</i>		
<i>Утв</i>										

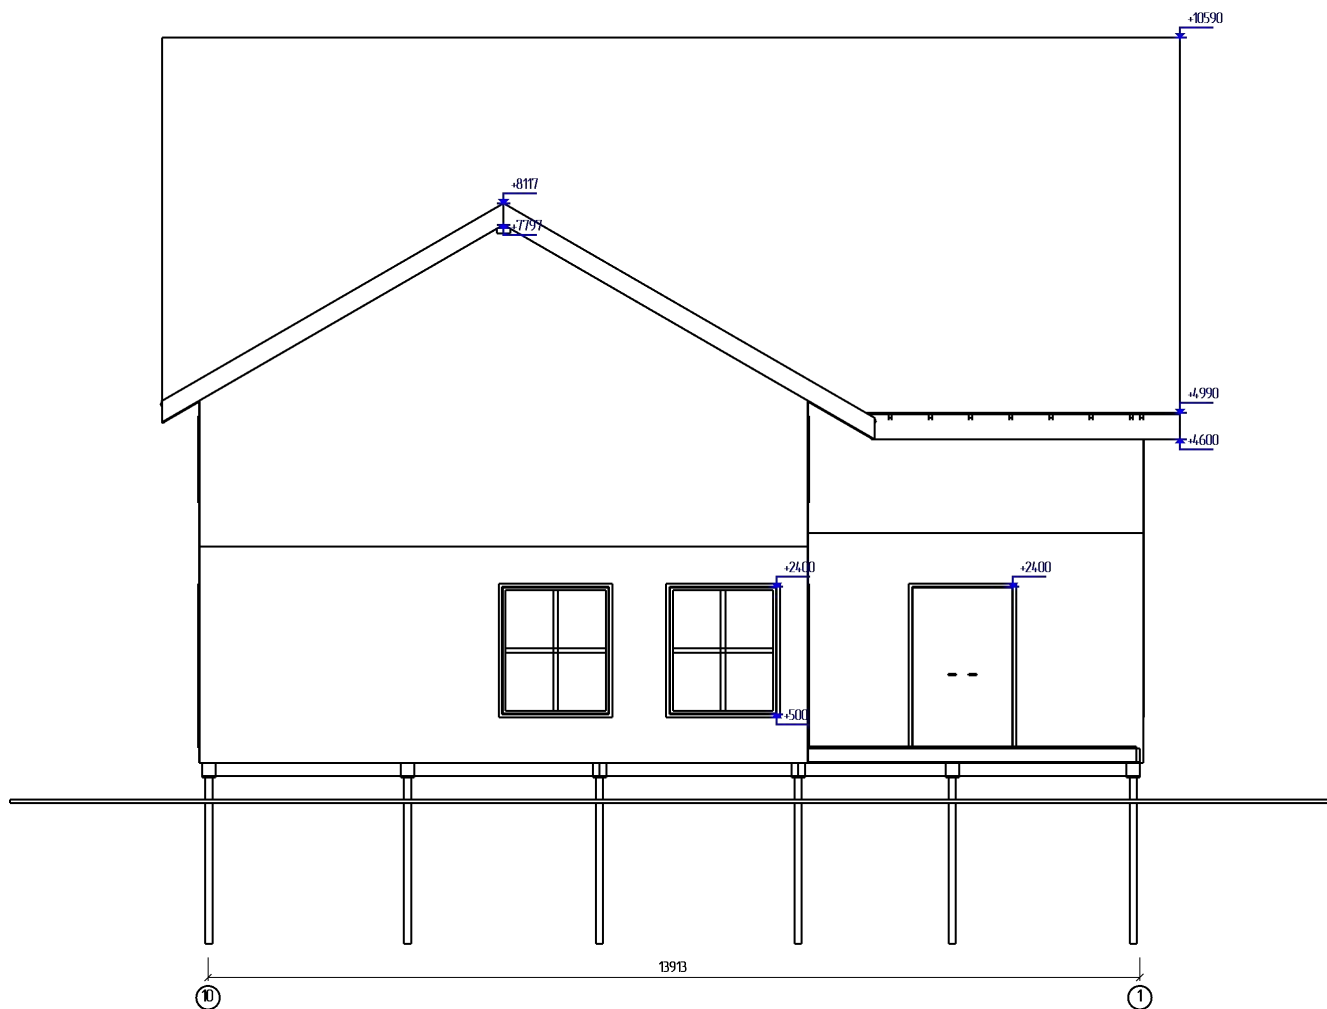

					<i>Ленинградская область</i>		
<i>Изм</i>	<i>Лист</i>	<i>№ докум</i>	<i>Подпись</i>	<i>Дата</i>	<i>Индивидуальный жилой дом</i>		
<i>Разраб</i>		<i>Михайлов Е.А.</i>					
<i>Пров</i>							
<i>Т.контр</i>					<i>Стадия</i>	<i>Лист</i>	<i>Листов</i>
					<i>КР</i>	<i>16</i>	<i>18</i>
<i>Н.контр</i>					<i>ООО "СТРОЙСОЮЗ"</i>		
<i>Утв</i>							
<i>Фасад 10 - 1</i>							

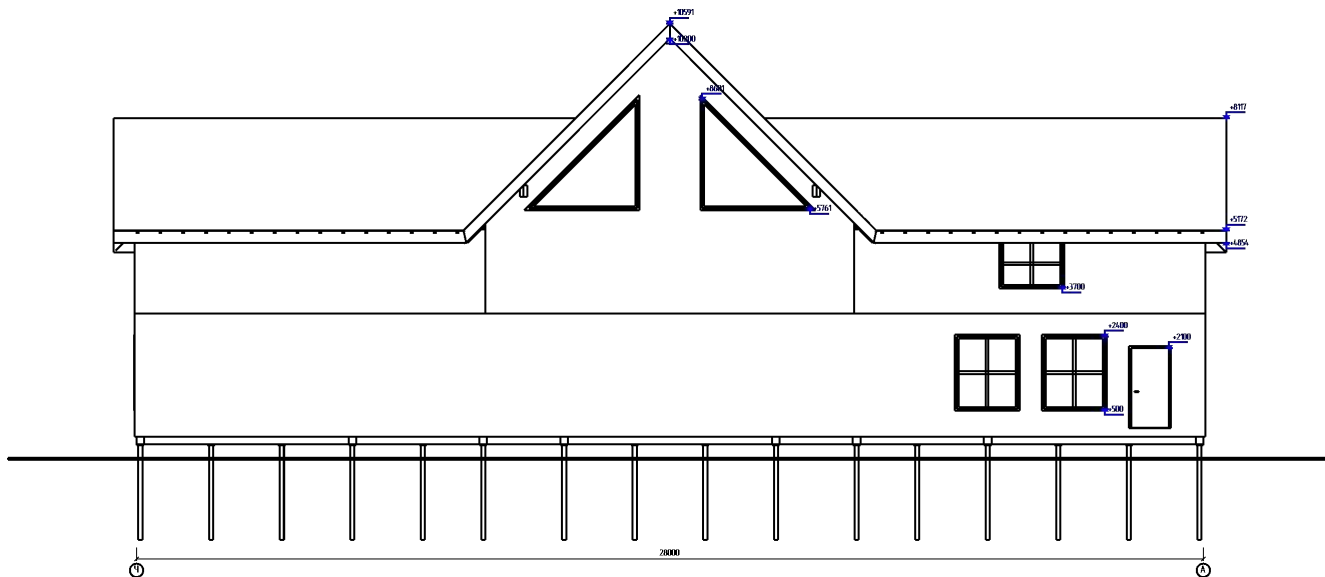

					Ленинградская область  Индивидуальный жилой дом		
<i>Изм</i>	<i>Лист</i>	<i>№ докум</i>	<i>Подпись</i>	<i>Дата</i>			
<i>Разраб</i>		<i>Михайлов Е.А.</i>				<i>Стадия</i>	<i>Лист</i>
<i>Пров</i>						<i>КР</i>	<i>17</i>
<i>Т.контр</i>							<i>18</i>
<i>Н.контр</i>						ООО "СТРОЙСОЮЗ"	
<i>Утв</i>							
Фасад Ч - А							

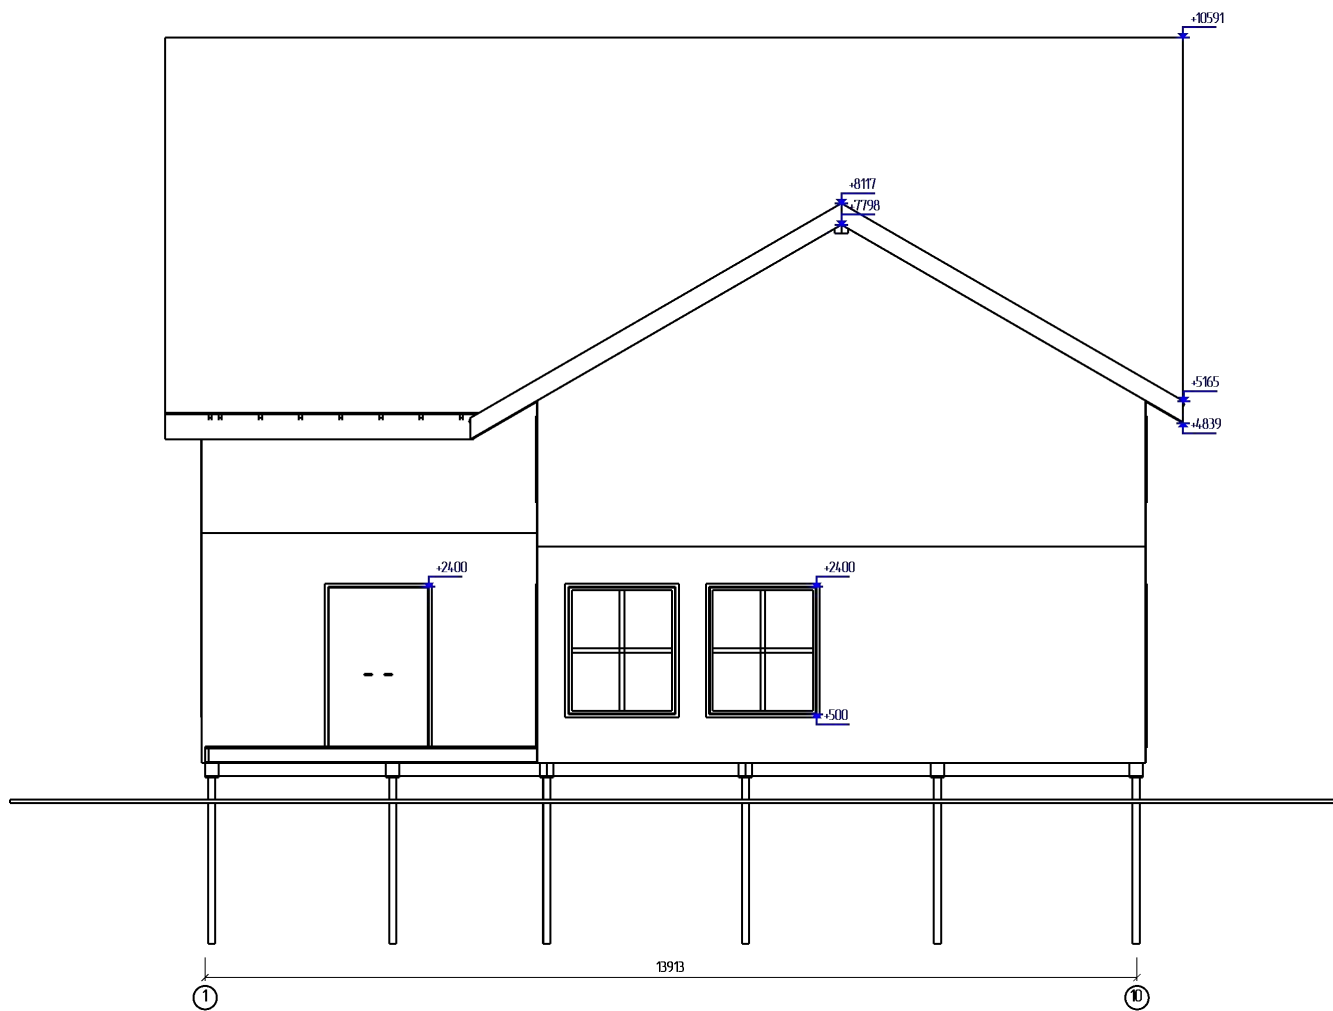

					<i>Ленинградская область</i>					
<i>Изм</i>	<i>Лист</i>	<i>№ докум</i>	<i>Подпись</i>	<i>Дата</i>	<i>Индивидуальный жилой дом</i>					
<i>Разраб</i>		<i>Михайлов Е.А.</i>						<i>Стадия</i>	<i>Лист</i>	<i>Листов</i>
<i>Пров</i>								<i>КР</i>	<i>18</i>	<i>18</i>
<i>Т.контр</i>					<i>Фасад 1 - 10</i>					
<i>Н.контр</i>								<i>ООО "СТРОЙСОЮЗ"</i>		
<i>Утв</i>										