

Модель 3D



					<i>Ленинградская область</i>			
<i>Изм</i>	<i>Лист</i>	<i>№ докум</i>	<i>Подпись</i>	<i>Дата</i>	<i>Индивидуальный жилой дом</i>	<i>Стадия</i>	<i>Лист</i>	<i>Листов</i>
<i>Разраб</i>		<i>Михайлов Е.А.</i>				<i>КР</i>	<i>2</i>	<i>19</i>
<i>Прое</i>								
<i>Т.контр</i>								
<i>Н.контр</i>					<i>Вид109</i>	<i>ООО "СТРОЙСОЮЗ"</i>		
<i>Уте</i>								

Модель 3D



					<i>Ленинградская область</i>			
<i>Изм</i>	<i>Лист</i>	<i>№ докум</i>	<i>Подпись</i>	<i>Дата</i>	<i>Индивидуальный жилой дом</i>	<i>Стадия</i>	<i>Лист</i>	<i>Листов</i>
<i>Разраб</i>		<i>Михайлов Е.А.</i>				<i>КР</i>	<i>3</i>	<i>19</i>
<i>Проев</i>								
<i>Т.контр</i>					<i>Вид110</i>	<i>ООО "СТРОЙСОЮЗ"</i>		
<i>Н.контр</i>								
<i>Утв</i>								

Модель 3D



					<i>Ленинградская область</i>			
<i>Изм</i>	<i>Лист</i>	<i>№ докум</i>	<i>Подпись</i>	<i>Дата</i>	<i>Индивидуальный жилой дом</i>	<i>Стадия</i>	<i>Лист</i>	<i>Листов</i>
<i>Разраб</i>		<i>Михайлов Е.А.</i>				<i>КР</i>	<i>4</i>	<i>19</i>
<i>Прое</i>								
<i>Т.контр</i>					<i>Вид111</i>	<i>ООО "СТРОЙСОЮЗ"</i>		
<i>Н.контр</i>								
<i>Уте</i>								

Модель 3D



					<i>Ленинградская область</i>			
<i>Изм</i>	<i>Лист</i>	<i>№ докум</i>	<i>Подпись</i>	<i>Дата</i>	<i>Индивидуальный жилой дом</i>	<i>Стадия</i>	<i>Лист</i>	<i>Листов</i>
<i>Разраб</i>		<i>Михайлов Е.А.</i>				<i>КР</i>	<i>5</i>	<i>19</i>
<i>Проев</i>								
<i>Т.контр</i>								
<i>Н.контр</i>					<i>Вид112</i>	<i>ООО "СТРОЙСОЮЗ"</i>		
<i>Утв</i>								

Модель 3D



					<i>Ленинградская область</i>			
<i>Изм</i>	<i>Лист</i>	<i>№ докум</i>	<i>Подпись</i>	<i>Дата</i>	<i>Индивидуальный жилой дом</i>	<i>Стадия</i>	<i>Лист</i>	<i>Листов</i>
<i>Разраб</i>		<i>Михайлов Е.А.</i>				<i>КР</i>	<i>6</i>	<i>19</i>
<i>Проев</i>								
<i>Т.контр</i>					<i>Вид113</i>	<i>ООО "СТРОЙСОЮЗ"</i>		
<i>Н.контр</i>								
<i>Утв</i>								

Модель 3D



					<i>Ленинградская область</i>			
<i>Изм</i>	<i>Лист</i>	<i>№ докум</i>	<i>Подпись</i>	<i>Дата</i>	<i>Индивидуальный жилой дом</i>	<i>Стадия</i>	<i>Лист</i>	<i>Листов</i>
<i>Разраб</i>		<i>Михайлов Е.А.</i>				<i>КР</i>	<i>7</i>	<i>19</i>
<i>Прое</i>								
<i>Т.контр</i>					<i>Вид114</i>	<i>ООО "СТРОЙСОЮЗ"</i>		
<i>Н.контр</i>								
<i>Утв</i>								

Модель 3D



					<i>Ленинградская область</i>			
<i>Изм</i>	<i>Лист</i>	<i>№ докум</i>	<i>Подпись</i>	<i>Дата</i>	<i>Индивидуальный жилой дом</i>	<i>Стадия</i>	<i>Лист</i>	<i>Листов</i>
<i>Разраб</i>		<i>Михайлов Е.А.</i>				<i>КР</i>	<i>8</i>	<i>19</i>
<i>Проев</i>								
<i>Т.контр</i>					<i>Вид115</i>	<i>ООО "СТРОЙСОЮЗ"</i>		
<i>Н.контр</i>								
<i>Утв</i>								

Модель 3D




					<i>Ленинградская область</i>			
<i>Изм</i>	<i>Лист</i>	<i>№ докум</i>	<i>Подпись</i>	<i>Дата</i>	<i>Индивидуальный жилой дом</i>	<i>Стадия</i>	<i>Лист</i>	<i>Листов</i>
<i>Разраб</i>		<i>Михайлов Е.А.</i>				<i>КР</i>	<i>9</i>	<i>19</i>
<i>Проев</i>								
<i>Т.контр</i>					<i>Вид116</i>	<i>ООО "СТРОЙСОЮЗ"</i>		
<i>Н.контр</i>								
<i>Утв</i>								

Модель 3D




					<i>Ленинградская область</i>			
<i>Изм</i>	<i>Лист</i>	<i>№ докум</i>	<i>Подпись</i>	<i>Дата</i>	<i>Индивидуальный жилой дом</i>	<i>Стадия</i>	<i>Лист</i>	<i>Листов</i>
<i>Разраб</i>		<i>Михайлов Е.А.</i>				<i>КР</i>	<i>10</i>	<i>19</i>
<i>Проев</i>								
<i>Т.контр</i>					<i>Вид117</i>	<i>ООО "СТРОЙСОЮЗ"</i>		
<i>Н.контр</i>								
<i>Утв</i>								

Модель 3D

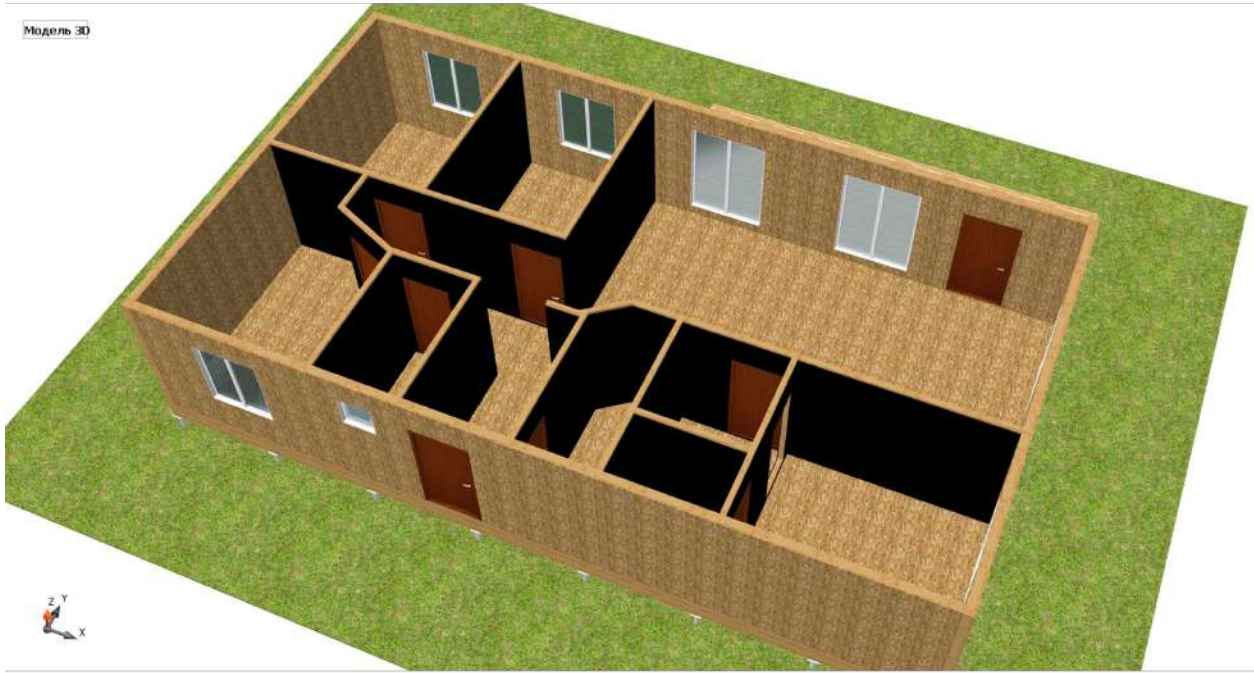

					<i>Ленинградская область</i>			
<i>Изм</i>	<i>Лист</i>	<i>№ докум</i>	<i>Подпись</i>	<i>Дата</i>	<i>Индивидуальный жилой дом</i>	<i>Стадия</i>	<i>Лист</i>	<i>Листов</i>
<i>Разраб</i>		<i>Михайлов Е.А.</i>				<i>КР</i>	<i>11</i>	<i>19</i>
<i>Проев</i>								
<i>Т.контр</i>					<i>Вид118</i>	<i>ООО "СТРОЙСОЮЗ"</i>		
<i>Н.контр</i>								
<i>Уте</i>								

Модель 3D

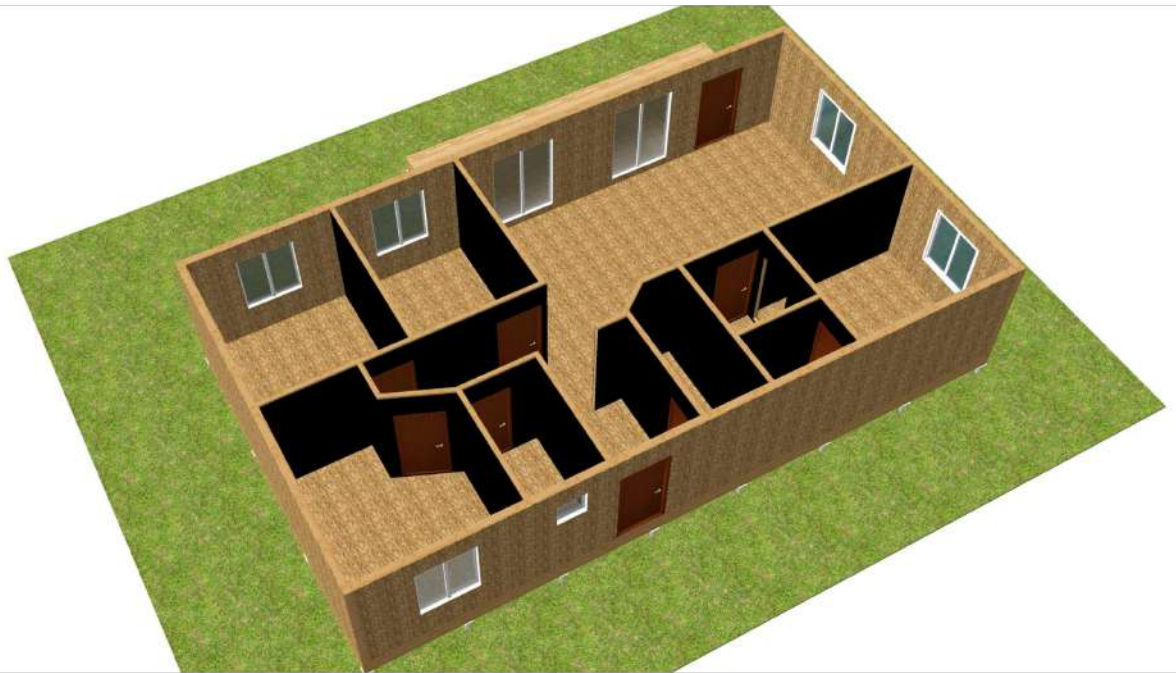


					<i>Ленинградская область</i>			
<i>Изм</i>	<i>Лист</i>	<i>№ докум</i>	<i>Подпись</i>	<i>Дата</i>	<i>Индивидуальный жилой дом</i>	<i>Стадия</i>	<i>Лист</i>	<i>Листов</i>
<i>Разраб</i>		<i>Михайлов Е.А.</i>				<i>КР</i>	<i>12</i>	<i>19</i>
<i>Проев</i>								
<i>Т.контр</i>					<i>Вид119</i>	<i>ООО "СТРОЙСОЮЗ"</i>		
<i>Н.контр</i>								
<i>Уте</i>								

Модель 3D




					<i>Ленинградская область</i>			
<i>Изм</i>	<i>Лист</i>	<i>№ докум</i>	<i>Подпись</i>	<i>Дата</i>	<i>Индивидуальный жилой дом</i>	<i>Стадия</i>	<i>Лист</i>	<i>Листов</i>
<i>Разраб</i>		<i>Михайлов Е.А.</i>				<i>КР</i>	<i>13</i>	<i>19</i>
<i>Проев</i>								
<i>Т.контр</i>					<i>Вид120</i>	<i>ООО "СТРОЙСОЮЗ"</i>		
<i>Н.контр</i>								
<i>Уте</i>								


Модель 3D

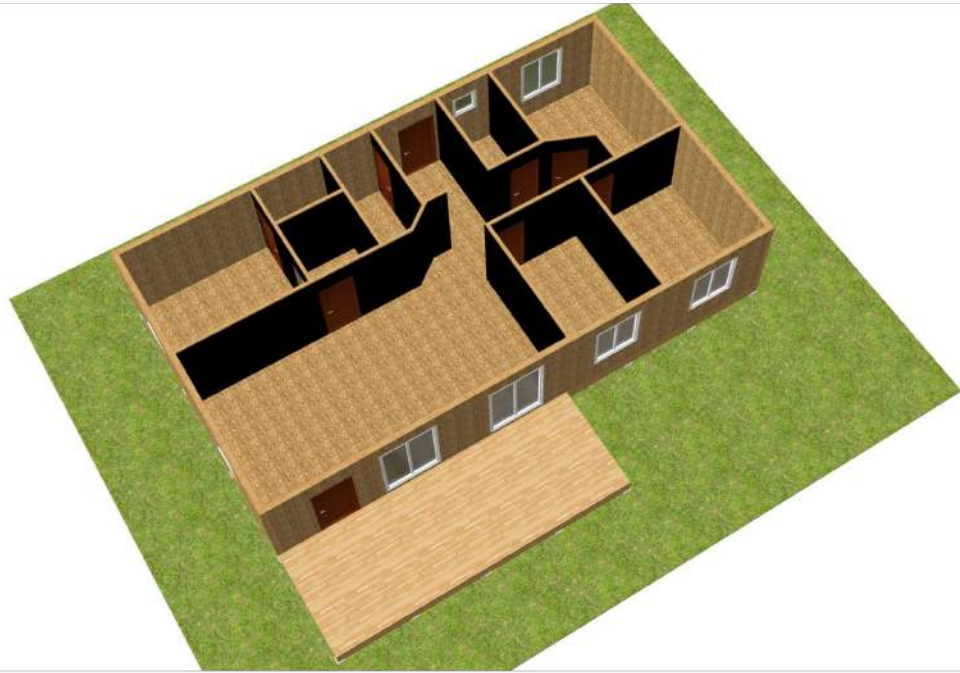


					<i>Ленинградская область</i>			
<i>Изм</i>	<i>Лист</i>	<i>№ докум</i>	<i>Подпись</i>	<i>Дата</i>	<i>Индивидуальный жилой дом</i>	<i>Стадия</i>	<i>Лист</i>	<i>Листов</i>
<i>Разраб</i>		<i>Михайлов Е.А.</i>				<i>КР</i>	<i>14</i>	<i>19</i>
<i>Прое</i>								
<i>Т.контр</i>					<i>Вид121</i>	<i>ООО "СТРОЙСОЮЗ"</i>		
<i>Н.контр</i>								
<i>Уте</i>								

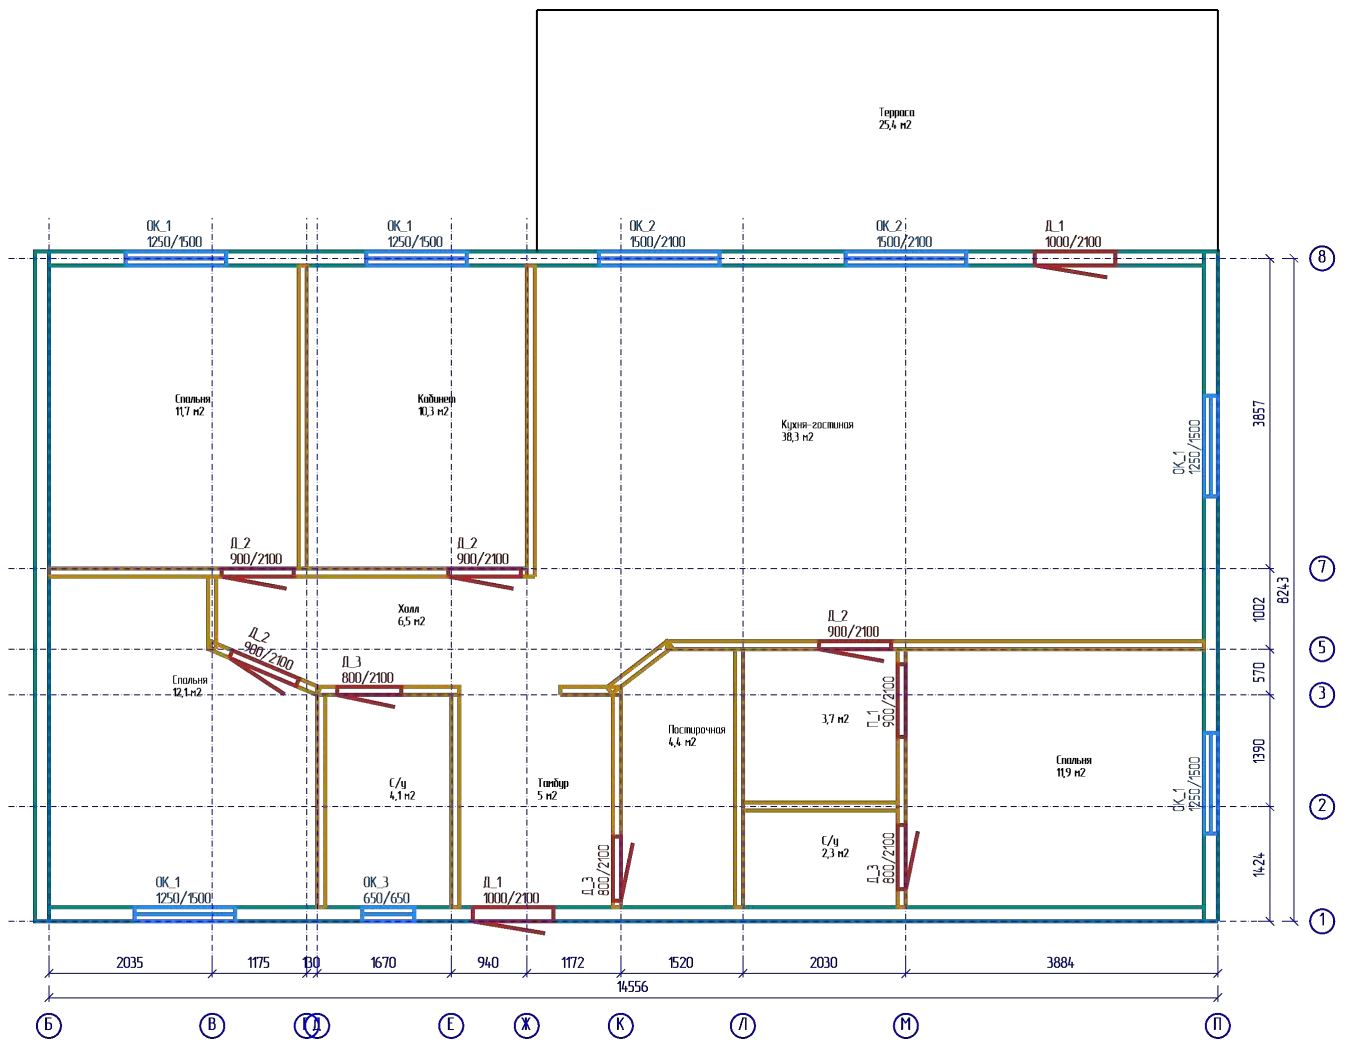


					Ленинградская область					
Изм	Лист	№ докум	Подпись	Дата	Индивидуальный жилой дом					
Разраб		Михайлов Е.А.						Стадия	Лист	Листов
Пров								КР	15	19
Т.контр					ООО "СТРОЙСОЮЗ"					
Н.контр										
Утв										
Стены - эсэиз										

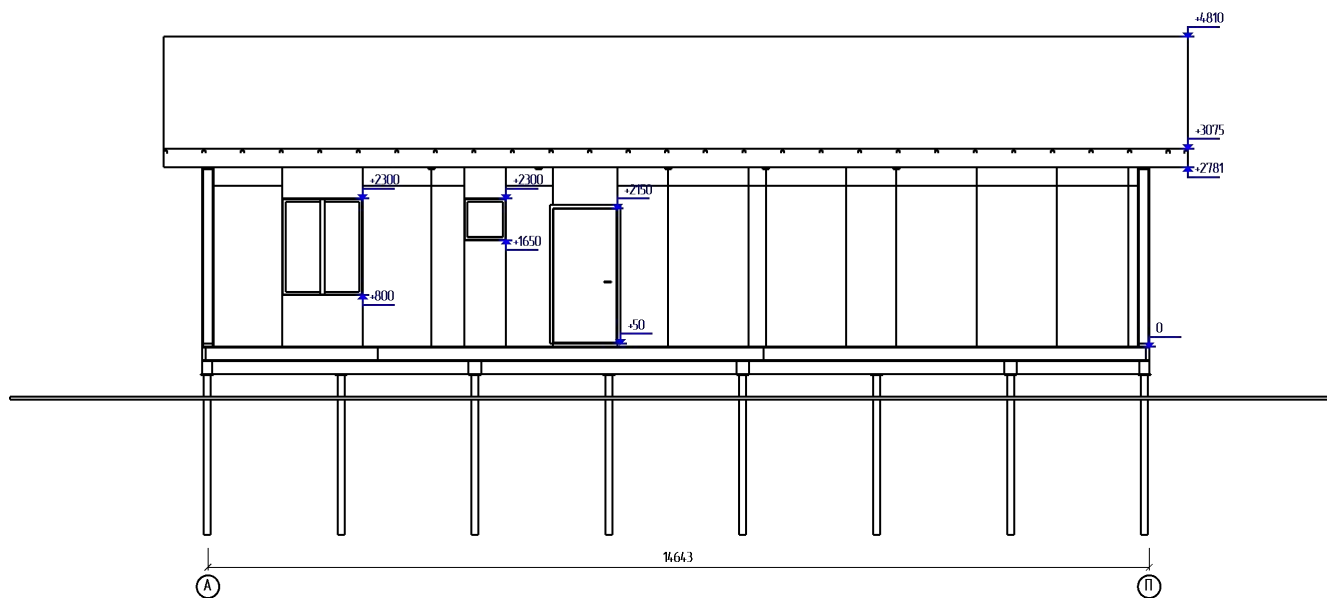


					<i>Ленинградская область</i>		
<i>Изм</i>	<i>Лист</i>	<i>№ докум</i>	<i>Подпись</i>	<i>Дата</i>	<i>Индивидуальный жилой дом</i>		
<i>Разраб</i>		<i>Михайлов Е.А.</i>					
<i>Пров</i>							
<i>Т.контр</i>					<i>Стадия</i>	<i>Лист</i>	<i>Листов</i>
					<i>КР</i>	<i>16</i>	<i>19</i>
<i>Н.контр</i>					<i>ООО "СТРОЙСОЮЗ"</i>		
<i>Утв</i>							
<i>Фасад А - П</i>							

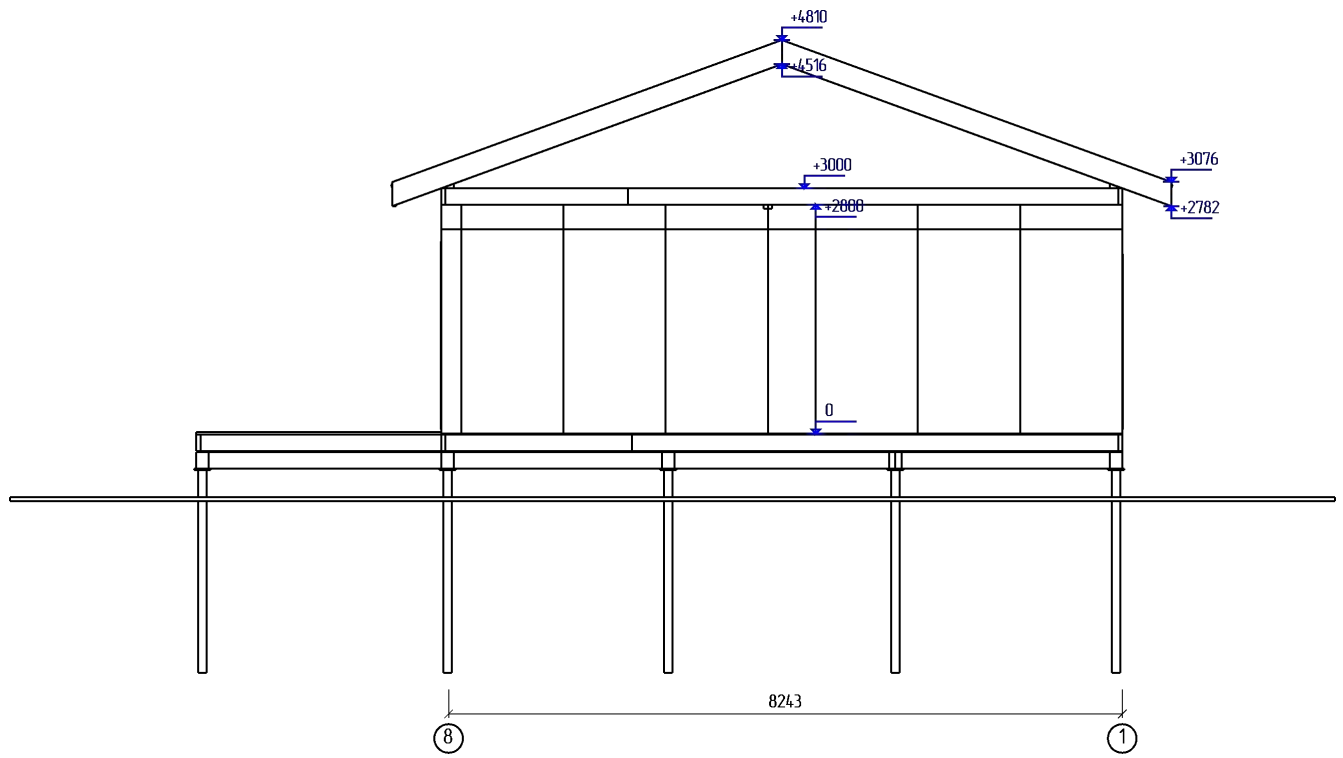

					<i>Ленинградская область</i>					
<i>Изм</i>	<i>Лист</i>	<i>№ докум</i>	<i>Подпись</i>	<i>Дата</i>	<i>Индивидуальный жилой дом</i>					
<i>Разраб</i>		<i>Михайлов Е.А.</i>						<i>Стадия</i>	<i>Лист</i>	<i>Листов</i>
<i>Пров</i>								<i>КР</i>	<i>17</i>	<i>19</i>
<i>Т.контр</i>					<i>Фасад 8 - 1</i>					
<i>Н.контр</i>								<i>ООО "СТРОЙСОЮЗ"</i>		
<i>Утв</i>										

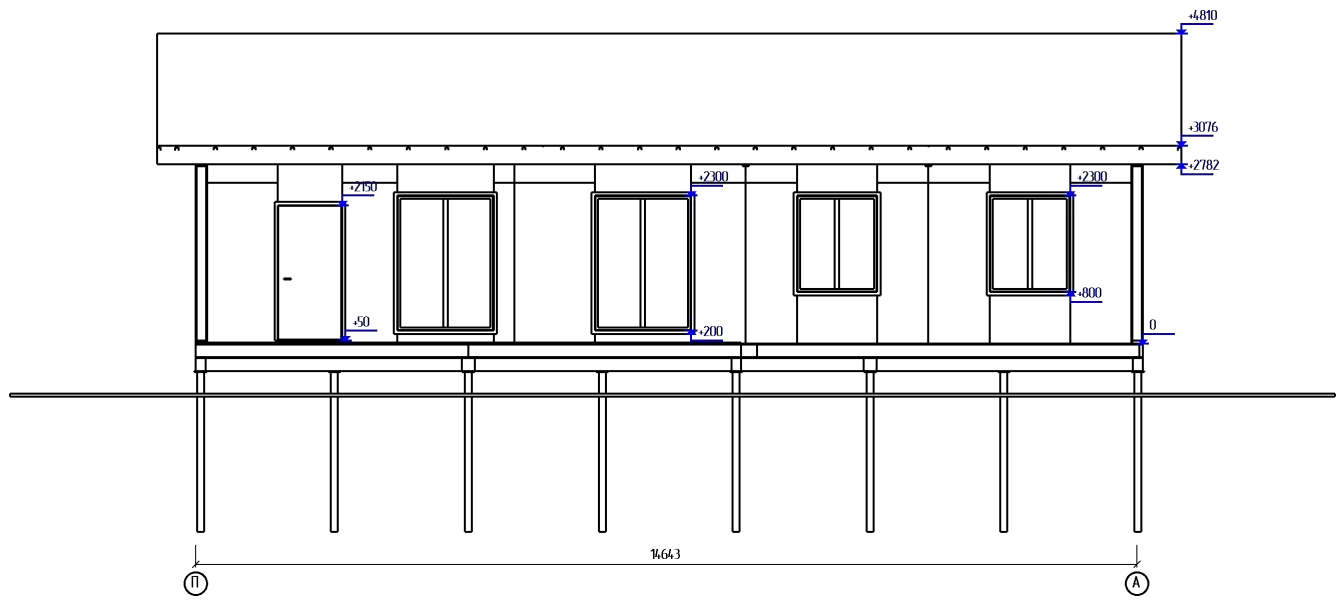

					<i>Ленинградская область</i>			
<i>Изм</i>	<i>Лист</i>	<i>№ докум</i>	<i>Подпись</i>	<i>Дата</i>				
<i>Разраб</i>		<i>Михайлов Е.А.</i>						
<i>Пров</i>					<i>Индивидуальный жилой дом</i>	<i>Стадия</i>	<i>Лист</i>	<i>Листов</i>
<i>Т.контр</i>						<i>КР</i>	<i>18</i>	<i>19</i>
<i>Н.контр</i>					<i>Фасад П - А</i>	<i>ООО "СТРОЙСОЮЗ"</i>		
<i>Утв</i>								

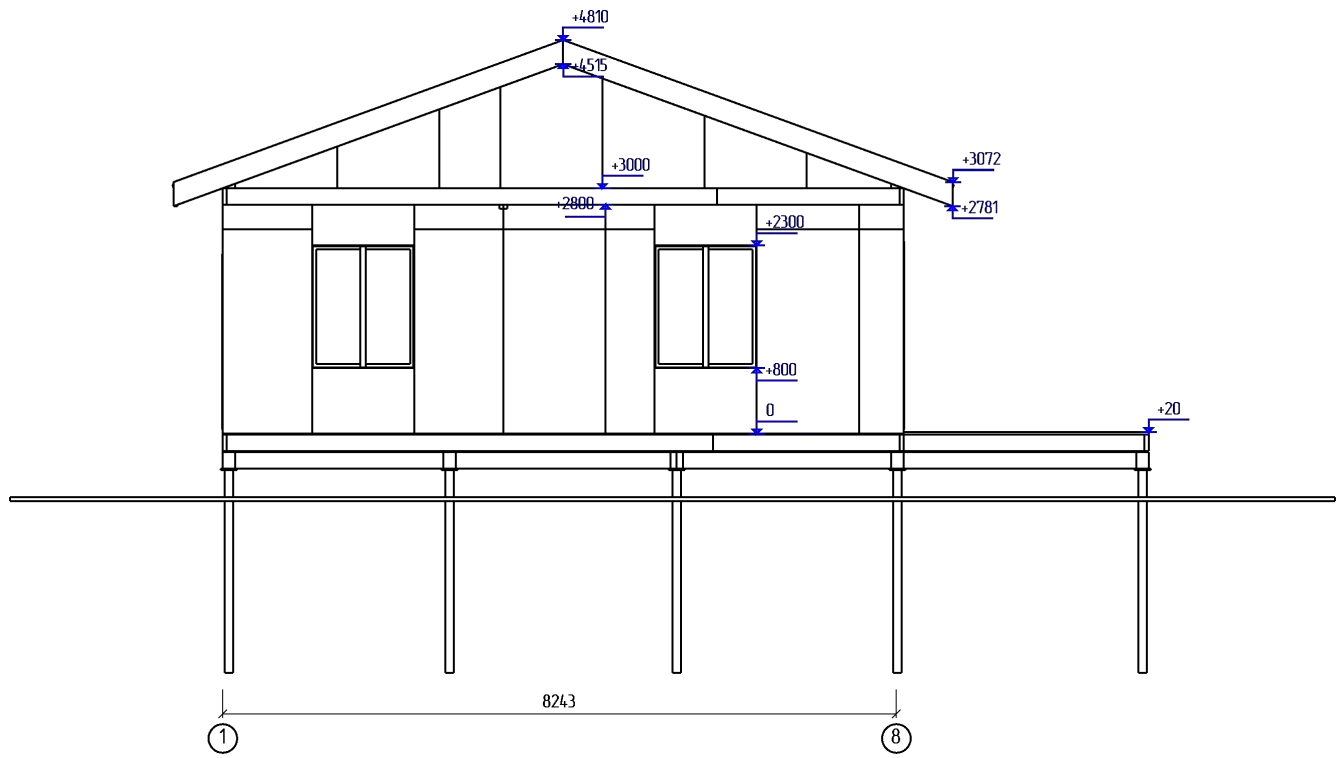

					<i>Ленинградская область</i>		
<i>Изм</i>	<i>Лист</i>	<i>№ докум</i>	<i>Подпись</i>	<i>Дата</i>	<i>Индивидуальный жилой дом</i>		
<i>Разраб</i>		<i>Михайлов Е.А.</i>					
<i>Пров</i>							
<i>Т.контр</i>					<i>Стадия</i>	<i>Лист</i>	<i>Листов</i>
					<i>КР</i>	<i>19</i>	<i>19</i>
<i>Н.контр</i>					<i>ООО "СТРОЙСОЮЗ"</i>		
<i>Утв</i>							
<i>Фасад 1 - 8</i>							