

Модель 3D



					<i>СНТ Макаровец</i>			
<i>Изм</i>	<i>Лист</i>	<i>№ докум</i>	<i>Подпись</i>	<i>Дата</i>				
<i>Разраб</i>		<i>Михайлов Е.А.</i>			<i>Индивидуальный жилой дом</i>	<i>Стадия</i>	<i>Лист</i>	<i>Листов</i>
<i>Прое</i>						<i>КР</i>	<i>2</i>	<i>20</i>
<i>Т.контр</i>								
<i>Н.контр</i>					<i>Вид27</i>	<i>ООО "СТРОЙСОЮЗ"</i>		
<i>Уте</i>								

Модель 3D



					<i>СНТ Макаровец</i>			
<i>Изм</i>	<i>Лист</i>	<i>№ докум</i>	<i>Подпись</i>	<i>Дата</i>	<i>Индивидуальный жилой дом</i>	<i>Стадия</i>	<i>Лист</i>	<i>Листов</i>
<i>Разраб</i>		<i>Михайлов Е.А.</i>				<i>КР</i>	<i>3</i>	<i>20</i>
<i>Прое</i>								
<i>Т.контр</i>					<i>Вид28</i>	<i>ООО "СТРОЙСОЮЗ"</i>		
<i>Н.контр</i>								
<i>Утв</i>								

Модель 3D



					<i>СНТ Макаровец</i>			
<i>Изм</i>	<i>Лист</i>	<i>№ докум</i>	<i>Подпись</i>	<i>Дата</i>	<i>Индивидуальный жилой дом</i>	<i>Стадия</i>	<i>Лист</i>	<i>Листов</i>
<i>Разраб</i>		<i>Михайлов Е.А.</i>				<i>КР</i>	<i>4</i>	<i>20</i>
<i>Прое</i>								
<i>Т.контр</i>					<i>Вид29</i>	<i>ООО "СТРОЙСОЮЗ"</i>		
<i>Н.контр</i>								
<i>Уте</i>								

Модель 3D



					<i>СНТ Макаровец</i>			
<i>Изм</i>	<i>Лист</i>	<i>№ докум</i>	<i>Подпись</i>	<i>Дата</i>	<i>Индивидуальный жилой дом</i>	<i>Стадия</i>	<i>Лист</i>	<i>Листов</i>
<i>Разраб</i>		<i>Михайлов Е.А.</i>				<i>КР</i>	<i>5</i>	<i>20</i>
<i>Прое</i>								
<i>Т.контр</i>					<i>Вид30</i>	<i>ООО "СТРОЙСОЮЗ"</i>		
<i>Н.контр</i>								
<i>Утв</i>								

Модель 3D



					<b>СНТ Макаровец</b>			
<b>Изм</b>	<b>Лист</b>	<b>№ докум</b>	<b>Подпись</b>	<b>Дата</b>				
Разраб		Михайлов Е.А.			<b>Индивидуальный жилой дом</b>	Стадия	Лист	Листов
Прое						КР	6	20
Т.контр								
Н.контр					<b>Вид31</b>	<b>ООО "СТРОЙСОЮЗ"</b>		
Уте								

Модель 3D



					<b>СНТ Макаровец</b>			
<b>Изм</b>	<b>Лист</b>	<b>№ докум</b>	<b>Подпись</b>	<b>Дата</b>	<b>Индивидуальный жилой дом</b>	<b>Стадия</b>	<b>Лист</b>	<b>Листов</b>
Разраб		Михайлов Е.А.				КР	7	20
Проев								
Т.контр					<b>Вид32</b>	<b>ООО "СТРОЙСОЮЗ"</b>		
Н.контр								
Утв								

Модель 3D



					<b>СНТ Макаровец</b>			
<i>Изм</i>	<i>Лист</i>	<i>№ докум</i>	<i>Подпись</i>	<i>Дата</i>	<b>Индивидуальный жилой дом</b>	<i>Стадия</i>	<i>Лист</i>	<i>Листов</i>
<i>Разраб</i>		<i>Михайлов Е.А.</i>				<i>КР</i>	<i>8</i>	<i>20</i>
<i>Прое</i>								
<i>Т.контр</i>					<b>Вид33</b>	<b>ООО "СТРОЙСОЮЗ"</b>		
<i>Н.контр</i>								
<i>Уте</i>								

Модель 3D



					<i>СНТ Макаровец</i>			
<i>Изм</i>	<i>Лист</i>	<i>№ докум</i>	<i>Подпись</i>	<i>Дата</i>	<i>Индивидуальный жилой дом</i>	<i>Стадия</i>	<i>Лист</i>	<i>Листов</i>
<i>Разраб</i>		<i>Михайлов Е.А.</i>				<i>КР</i>	<i>9</i>	<i>20</i>
<i>Прое</i>								
<i>Т.контр</i>								
<i>Н.контр</i>					<i>Вид34</i>	<i>ООО "СТРОЙСОЮЗ"</i>		
<i>Уте</i>								



Модель 3D



					<b>СНТ Макаровец</b>			
<b>Изм</b>	<b>Лист</b>	<b>№ докум</b>	<b>Подпись</b>	<b>Дата</b>	<b>Индивидуальный жилой дом</b>	<b>Стадия</b>	<b>Лист</b>	<b>Листов</b>
Разраб		Михайлов Е.А.				КР	10	20
Проев								
Т.контр								
Н.контр					<b>Вид35</b>	<b>ООО "СТРОЙСОЮЗ"</b>		
Уте								

Модель 3D



					<b>СНТ Макаровец</b>			
<i>Изм</i>	<i>Лист</i>	<i>№ докум</i>	<i>Подпись</i>	<i>Дата</i>	<b>Индивидуальный жилой дом</b>	<i>Стадия</i>	<i>Лист</i>	<i>Листов</i>
<i>Разраб</i>		<i>Михайлов Е.А.</i>				<i>КР</i>	<i>11</i>	<i>20</i>
<i>Прое</i>								
<i>Т.контр</i>					<b>Вид36</b>	<b>ООО "СТРОЙСОЮЗ"</b>		
<i>Н.контр</i>								
<i>Утв</i>								

Модель 3D



					<b>СНТ Макаровец</b>			
<b>Изм</b>	<b>Лист</b>	<b>№ докум</b>	<b>Подпись</b>	<b>Дата</b>				
Разраб		Михайлов Е.А.			<b>Индивидуальный жилой дом</b>	Стадия	Лист	Листов
Прое						КР	12	20
Т.контр								
Н.контр					<b>Вид37</b>	<b>ООО "СТРОЙСОЮЗ"</b>		
Утв								

Модель 3D




					<b>СНТ Макаровец</b>			
<i>Изм</i>	<i>Лист</i>	<i>№ докум</i>	<i>Подпись</i>	<i>Дата</i>	<b>Индивидуальный жилой дом</b>	<i>Стадия</i>	<i>Лист</i>	<i>Листов</i>
<i>Разраб</i>		<i>Михайлов Е.А.</i>				<i>КР</i>	<i>13</i>	<i>20</i>
<i>Прое</i>								
<i>Т.контр</i>								
<i>Н.контр</i>					<b>Вид38</b>	<b>ООО "СТРОЙСОЮЗ"</b>		
<i>Утв</i>								


Модель 3D




					<b>СНТ Макаровец</b>			
<b>Изм</b>	<b>Лист</b>	<b>№ докум</b>	<b>Подпись</b>	<b>Дата</b>	<b>Индивидуальный жилой дом</b>	<b>Стадия</b>	<b>Лист</b>	<b>Листов</b>
Разраб		Михайлов Е.А.				КР	14	20
Прое								
Т.контр					<b>Вид39</b>	<b>ООО "СТРОЙСОЮЗ"</b>		
Н.контр								
Уте								

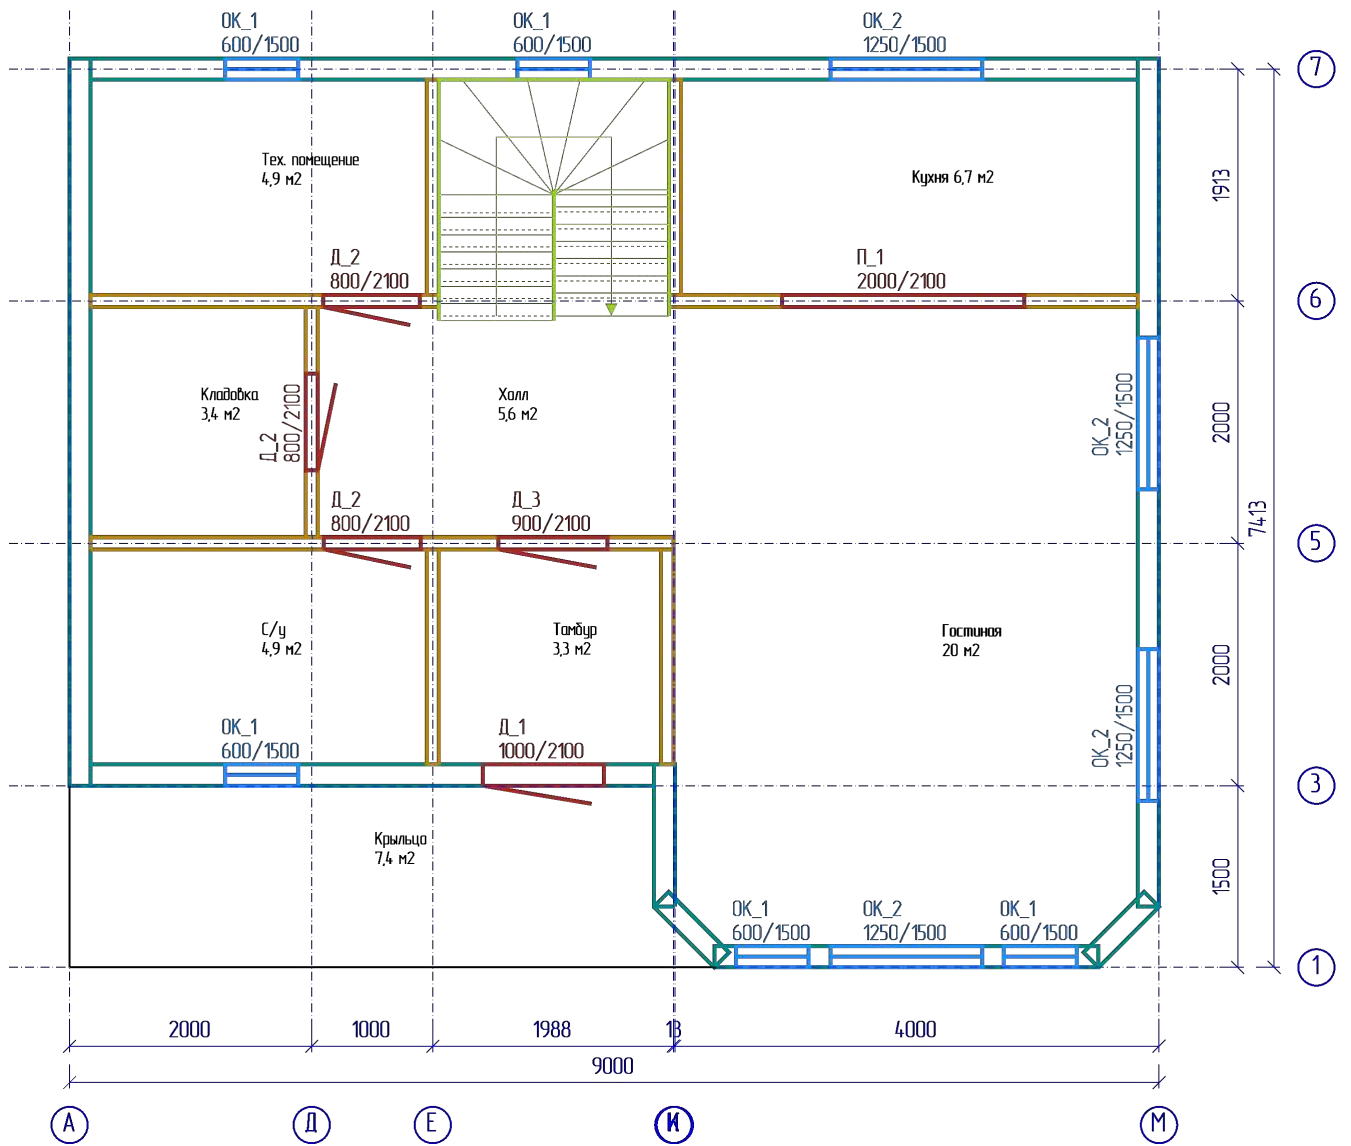

					СНТ Макаровец			
Изм	Лист	№ докум	Подпись	Дата	Индивидуальный жилой дом	Стадия	Лист	Листов
Разраб		Михайлов Е.А.				КР	15	20
Пров								
Т.контр					Стены 1 этажа - эсэиз	ООО "СТРОЙСОЮЗ"		
Н.контр								
Утв								

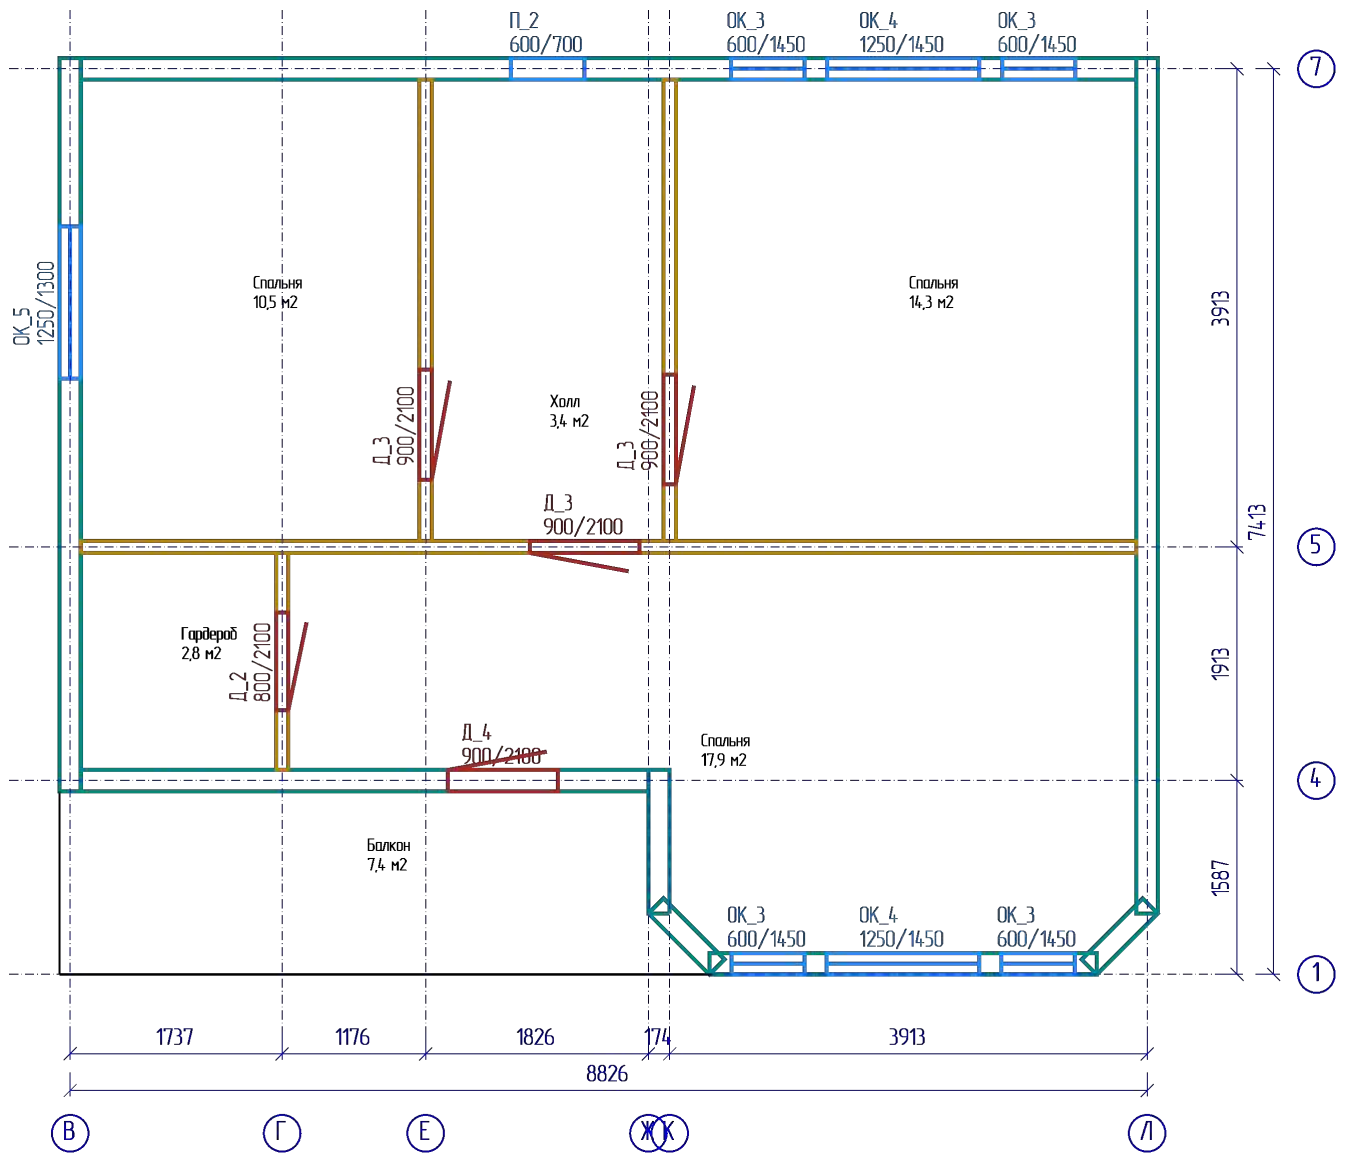


					<i>СНТ Макаровец</i>					
<i>Изм</i>	<i>Лист</i>	<i>№ докум</i>	<i>Подпись</i>	<i>Дата</i>	<i>Индивидуальный жилой дом</i>					
<i>Разраб</i>		<i>Михайлов Е.А.</i>						<i>Стадия</i>	<i>Лист</i>	<i>Листов</i>
<i>Пров</i>								<i>КР</i>	<i>16</i>	<i>20</i>
<i>Т.контр</i>					<i>ООО "СТРОЙСОЮЗ"</i>					
<i>Н.контр</i>										
<i>Утв</i>										
<i>Стены мансарды – эсэиз</i>										

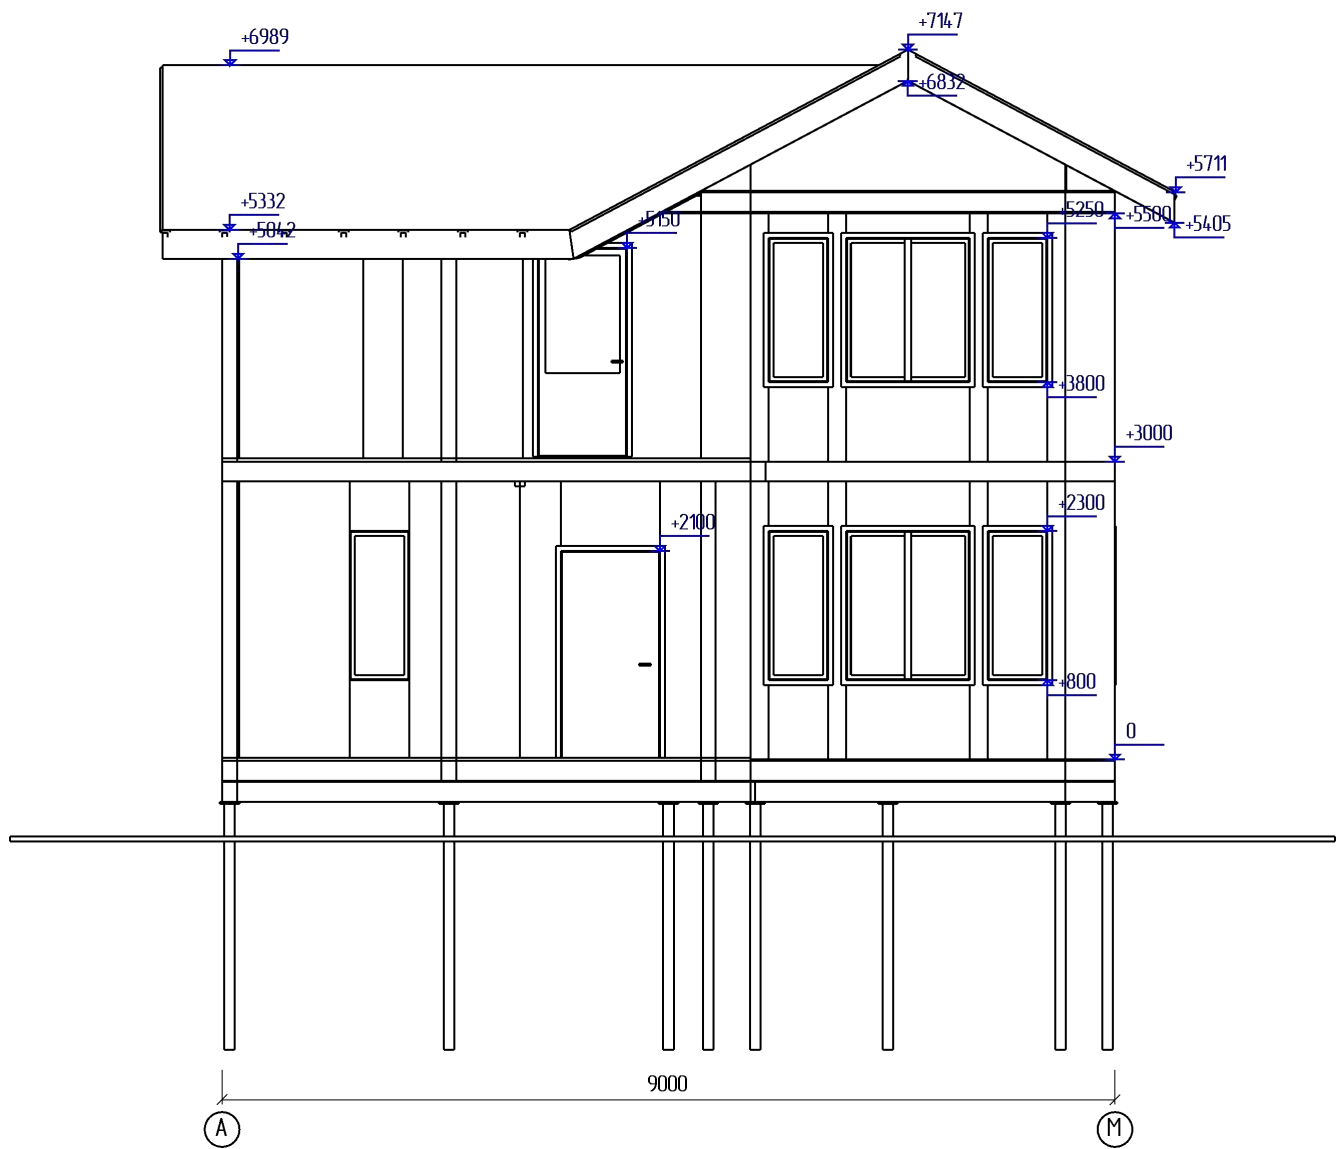


					<i>СНТ Макаровец</i>					
<i>Изм</i>	<i>Лист</i>	<i>№ докум</i>	<i>Подпись</i>	<i>Дата</i>	<i>Индивидуальный жилой дом</i>					
<i>Разраб</i>		<i>Михайлов Е.А.</i>						<i>Стадия</i>	<i>Лист</i>	<i>Листов</i>
<i>Пров</i>								<i>КР</i>	<i>17</i>	<i>20</i>
<i>Т.контр</i>					<i>Фасад А - М</i>					
<i>Н.контр</i>								<i>ООО "СТРОЙСОЮЗ"</i>		
<i>Утв</i>										




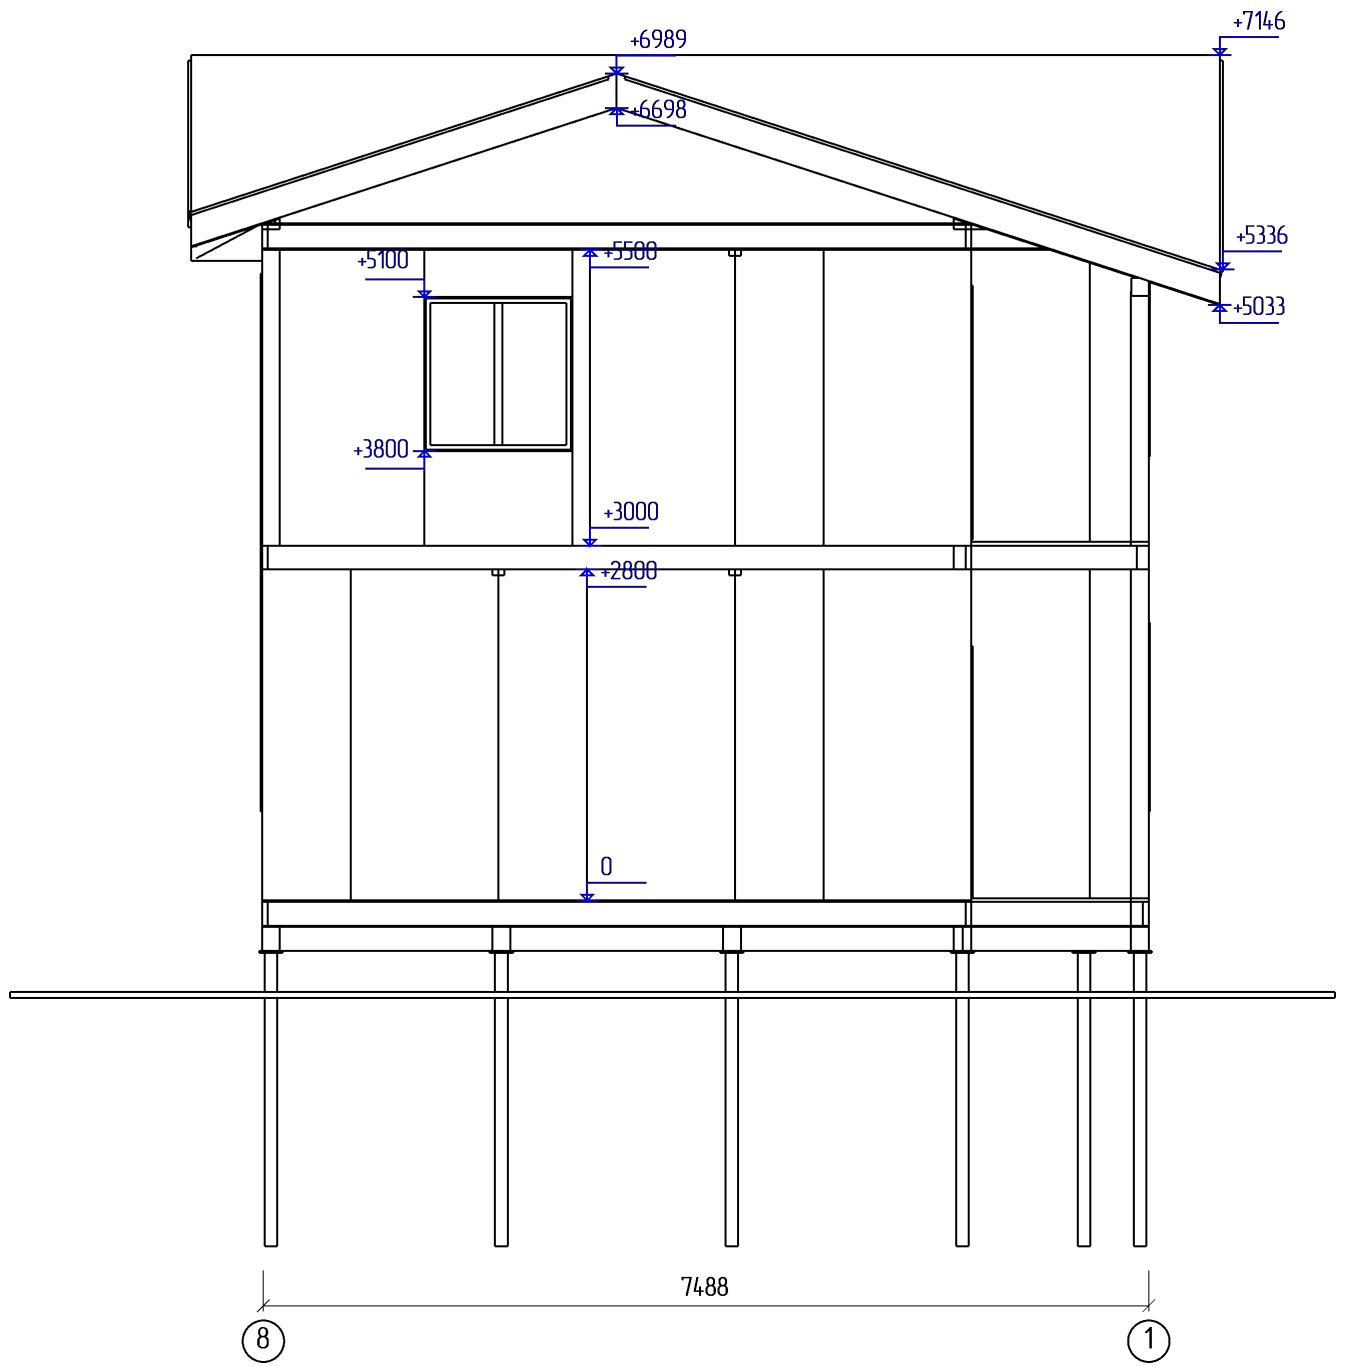

					СНТ Макаровец					
Изм	Лист	№ докум	Подпись	Дата	Индивидуальный жилой дом					
Разраб		Михайлов Е.А.						Стадия	Лист	Листов
Пров								КР	18	20
Т.контр					ООО "СТРОЙСОЮЗ"					
Н.контр										
Утв										
Фасад 8 - 1										

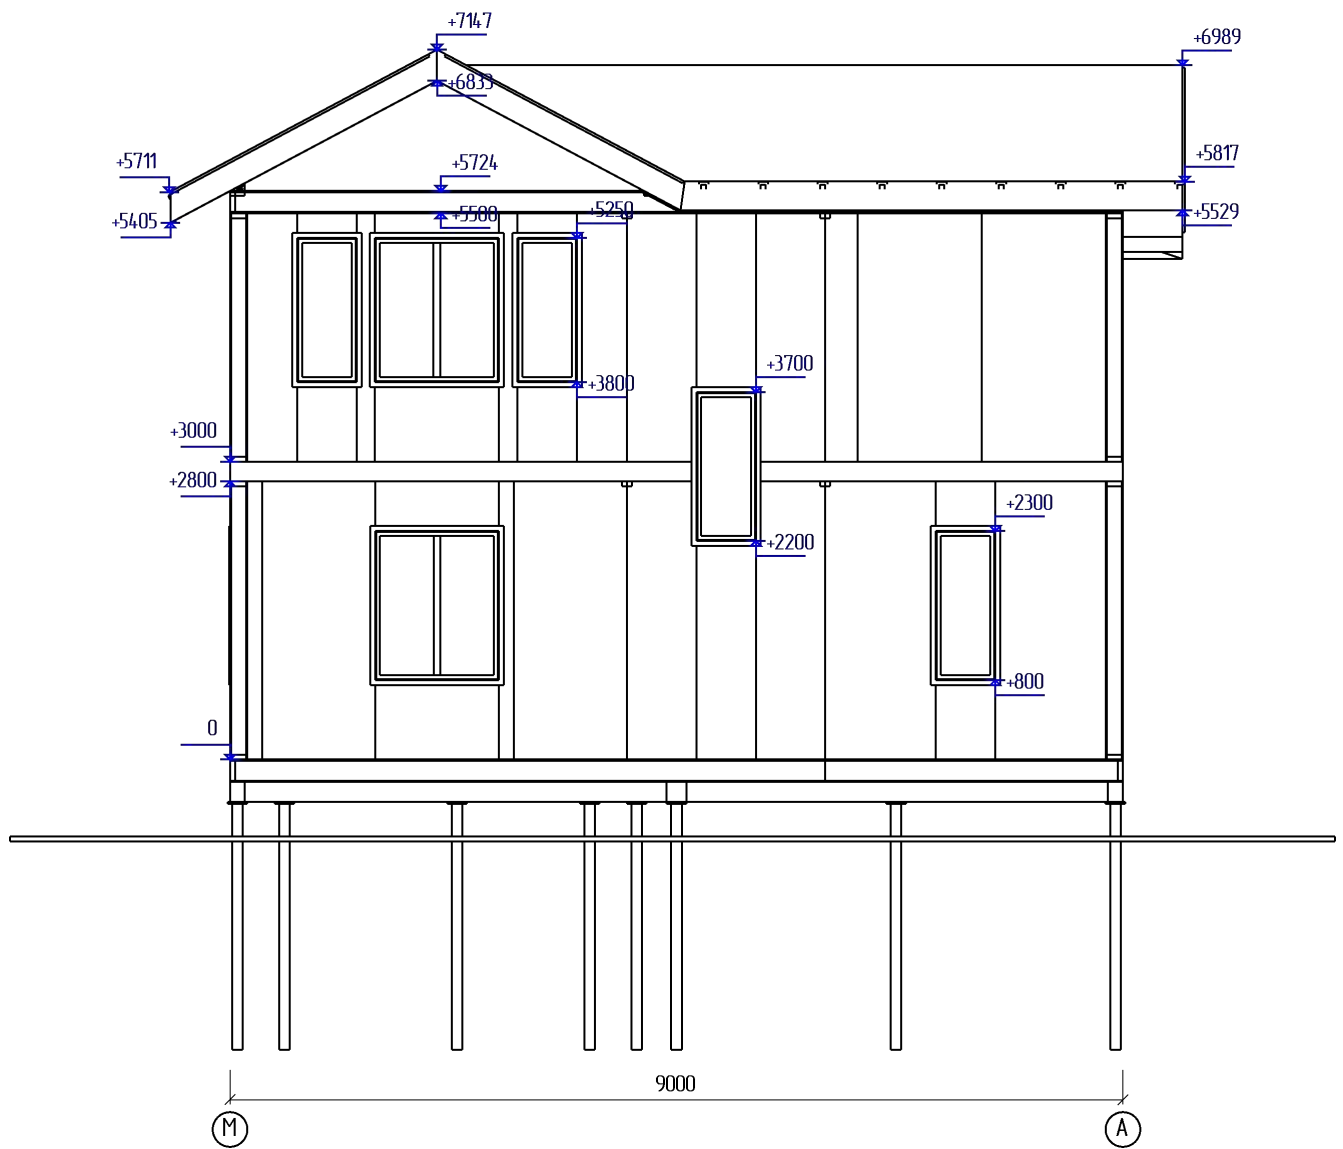

					<i>СНТ Макаровец</i>					
<i>Изм</i>	<i>Лист</i>	<i>№ докум</i>	<i>Подпись</i>	<i>Дата</i>	<i>Индивидуальный жилой дом</i>					
<i>Разраб</i>		<i>Михайлов Е.А.</i>						<i>Стадия</i>	<i>Лист</i>	<i>Листов</i>
<i>Пров</i>								<i>КР</i>	<i>19</i>	<i>20</i>
<i>Т.контр</i>					<i>Фасад М - А</i>					
<i>Н.контр</i>								<i>ООО "СТРОЙСОЮЗ"</i>		
<i>Утв</i>										

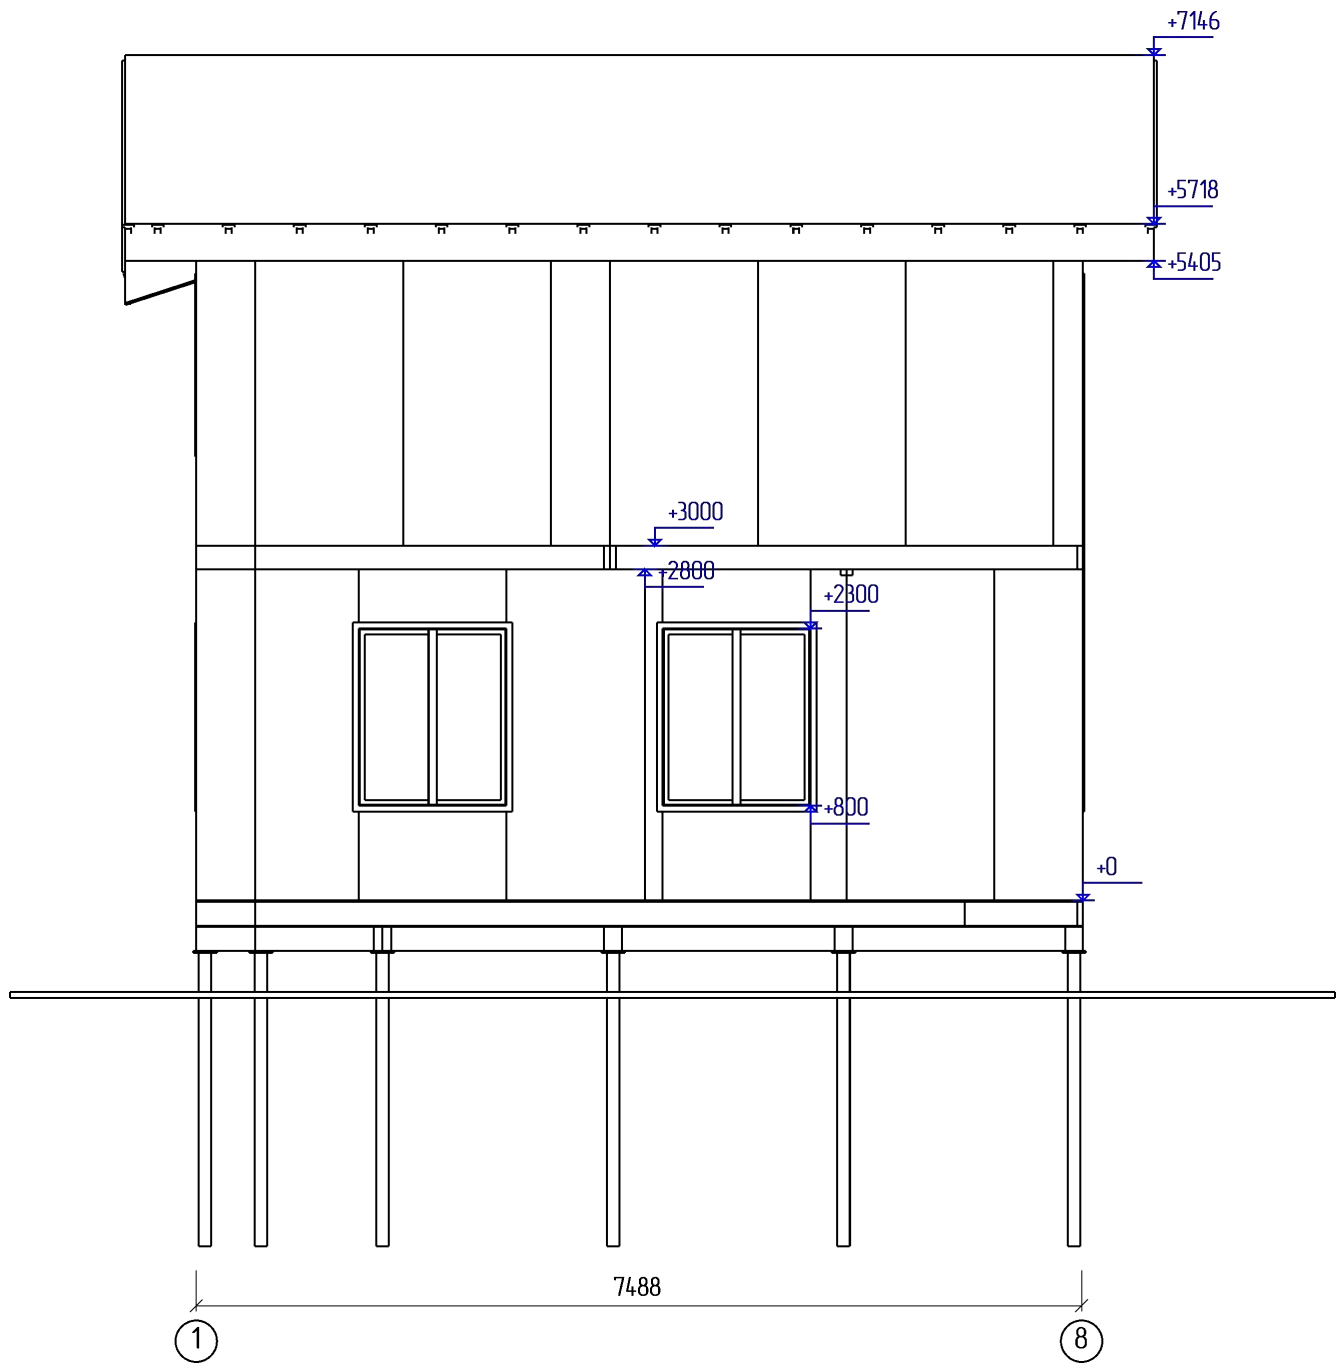

					<i>СНТ Макаровец</i>			
<i>Изм</i>	<i>Лист</i>	<i>№ докум</i>	<i>Подпись</i>	<i>Дата</i>	<i>Индивидуальный жилой дом</i>	<i>Стадия</i>	<i>Лист</i>	<i>Листов</i>
<i>Разраб</i>		<i>Михайлов Е.А.</i>				<i>КР</i>	<i>20</i>	<i>20</i>
<i>Пров</i>								
<i>Т.контр</i>					<i>Фасад 1 - 8</i>	<i>ООО "СТРОЙСОЮЗ"</i>		
<i>Н.контр</i>								
<i>Утв</i>								