

Модель 3D



					<i>СНТ Макаровец</i>			
<i>Изм</i>	<i>Лист</i>	<i>№ докум</i>	<i>Подпись</i>	<i>Дата</i>	<i>Индивидуальный жилой дом</i>	<i>Стадия</i>	<i>Лист</i>	<i>Листов</i>
<i>Разраб</i>		<i>Михайлов Е.А.</i>				<i>КР</i>	<i>2</i>	<i>20</i>
<i>Прое</i>								
<i>Т.контр</i>					<i>Вид1</i>	<i>ООО "СТРОЙСОЮЗ"</i>		
<i>Н.контр</i>								
<i>Уте</i>								

Модель 3D



					<i>СНТ Макаровец</i>			
<i>Изм</i>	<i>Лист</i>	<i>№ докум</i>	<i>Подпись</i>	<i>Дата</i>	<i>Индивидуальный жилой дом</i>	<i>Стадия</i>	<i>Лист</i>	<i>Листов</i>
<i>Разраб</i>		<i>Михайлов Е.А.</i>				<i>КР</i>	<i>3</i>	<i>20</i>
<i>Прое</i>								
<i>Т.контр</i>					<i>Вид2</i>	<i>ООО "СТРОЙСОЮЗ"</i>		
<i>Н.контр</i>								
<i>Утв</i>								

Модель 3D



					<i>СНТ Макаровец</i>			
<i>Изм</i>	<i>Лист</i>	<i>№ докум</i>	<i>Подпись</i>	<i>Дата</i>				
<i>Разраб</i>		<i>Михайлов Е.А.</i>			<i>Индивидуальный жилой дом</i>	<i>Стадия</i>	<i>Лист</i>	<i>Листов</i>
<i>Прое</i>						<i>КР</i>	<i>4</i>	<i>20</i>
<i>Т.контр</i>								
<i>Н.контр</i>					<i>Вид3</i>	<i>ООО "СТРОЙСОЮЗ"</i>		
<i>Уте</i>								

Модель 3D



					<i>СНТ Макаровец</i>			
<i>Изм</i>	<i>Лист</i>	<i>№ докум</i>	<i>Подпись</i>	<i>Дата</i>	<i>Индивидуальный жилой дом</i>	<i>Стадия</i>	<i>Лист</i>	<i>Листов</i>
<i>Разраб</i>		<i>Михайлов Е.А.</i>				<i>КР</i>	<i>5</i>	<i>20</i>
<i>Прое</i>								
<i>Т.контр</i>					<i>Вид4</i>	<i>ООО "СТРОЙСОЮЗ"</i>		
<i>Н.контр</i>								
<i>Утв</i>								

Модель 3D



					СНТ Макаровец			
<i>Изм</i>	<i>Лист</i>	<i>№ докум</i>	<i>Подпись</i>	<i>Дата</i>				
<i>Разраб</i>		<i>Михайлов Е.А.</i>			Индивидуальный жилой дом	<i>Стадия</i>	<i>Лист</i>	<i>Листов</i>
<i>Прое</i>						<i>КР</i>	<i>6</i>	<i>20</i>
<i>Т.контр</i>								
<i>Н.контр</i>					Вид6	ООО "СТРОЙСОЮЗ"		
<i>Утв</i>								

Модель 3D



					СНТ Макаровец			
<i>Изм</i>	<i>Лист</i>	<i>№ докум</i>	<i>Подпись</i>	<i>Дата</i>	Индивидуальный жилой дом	<i>Стадия</i>	<i>Лист</i>	<i>Листов</i>
<i>Разраб</i>		<i>Михайлов Е.А.</i>				<i>КР</i>	<i>7</i>	<i>20</i>
<i>Прое</i>								
<i>Т.контр</i>					Вид7	ООО "СТРОЙСОЮЗ"		
<i>Н.контр</i>								
<i>Утв</i>								

Модель 3D



					СНТ Макаровец			
<i>Изм</i>	<i>Лист</i>	<i>№ докум</i>	<i>Подпись</i>	<i>Дата</i>				
<i>Разраб</i>		<i>Михайлов Е.А.</i>			Индивидуальный жилой дом	<i>Стадия</i>	<i>Лист</i>	<i>Листов</i>
<i>Прое</i>						<i>КР</i>	<i>8</i>	<i>20</i>
<i>Т.контр</i>								
<i>Н.контр</i>					Вид8	ООО "СТРОЙСОЮЗ"		
<i>Уте</i>								

Модель 3D



					СНТ Макаровец			
<i>Изм</i>	<i>Лист</i>	<i>№ докум</i>	<i>Подпись</i>	<i>Дата</i>				
<i>Разраб</i>		<i>Михайлов Е.А.</i>			Индивидуальный жилой дом	<i>Стадия</i>	<i>Лист</i>	<i>Листов</i>
<i>Прое</i>						<i>КР</i>	<i>9</i>	<i>20</i>
<i>Т.контр</i>								
<i>Н.контр</i>					Вид9	ООО "СТРОЙСОЮЗ"		
<i>Утв</i>								

Модель 3D



					СНТ Макаровец			
<i>Изм</i>	<i>Лист</i>	<i>№ докум</i>	<i>Подпись</i>	<i>Дата</i>	Индивидуальный жилой дом	<i>Стадия</i>	<i>Лист</i>	<i>Листов</i>
<i>Разраб</i>		<i>Михайлов Е.А.</i>				<i>КР</i>	<i>10</i>	<i>20</i>
<i>Прое</i>								
<i>Т.контр</i>					Вид10	ООО "СТРОЙСОЮЗ"		
<i>Н.контр</i>								
<i>Уте</i>								

Модель 3D




					СНТ Макаровец			
<i>Изм</i>	<i>Лист</i>	<i>№ докум</i>	<i>Подпись</i>	<i>Дата</i>	Индивидуальный жилой дом	<i>Стадия</i>	<i>Лист</i>	<i>Листов</i>
<i>Разраб</i>		<i>Михайлов Е.А.</i>				<i>КР</i>	<i>11</i>	<i>20</i>
<i>Прое</i>								
<i>Т.контр</i>					Вид11	ООО "СТРОЙСОЮЗ"		
<i>Н.контр</i>								
<i>Уте</i>								

Модель 3D



					СНТ Макаровец			
Изм	Лист	№ докум	Подпись	Дата				
Разраб		Михайлов Е.А.			Индивидуальный жилой дом	Стадия	Лист	Листов
Прое						КР	12	20
Т.контр								
Н.контр					Вид12	ООО "СТРОЙСОЮЗ"		
Утв								

Модель 3D

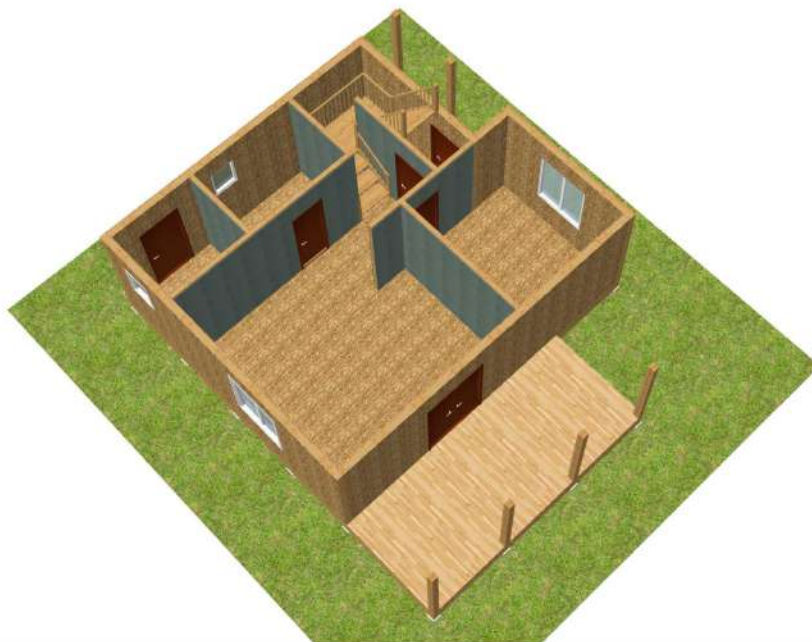


					СНТ Макаровец			
Изм	Лист	№ докум	Подпись	Дата	Индивидуальный жилой дом	Стадия	Лист	Листов
Разраб		Михайлов Е.А.				КР	13	20
Прое								
Т.контр					Вид13	ООО "СТРОЙСОЮЗ"		
Н.контр								
Утв								


Модель 3D



					СНТ Макаровец			
<i>Изм</i>	<i>Лист</i>	<i>№ докум</i>	<i>Подпись</i>	<i>Дата</i>	Индивидуальный жилой дом	<i>Стадия</i>	<i>Лист</i>	<i>Листов</i>
<i>Разраб</i>		<i>Михайлов Е.А.</i>				<i>КР</i>	<i>14</i>	<i>20</i>
<i>Проев</i>								
<i>Т.контр</i>					Вид14	ООО "СТРОЙСОЮЗ"		
<i>Н.контр</i>								
<i>Утв</i>								

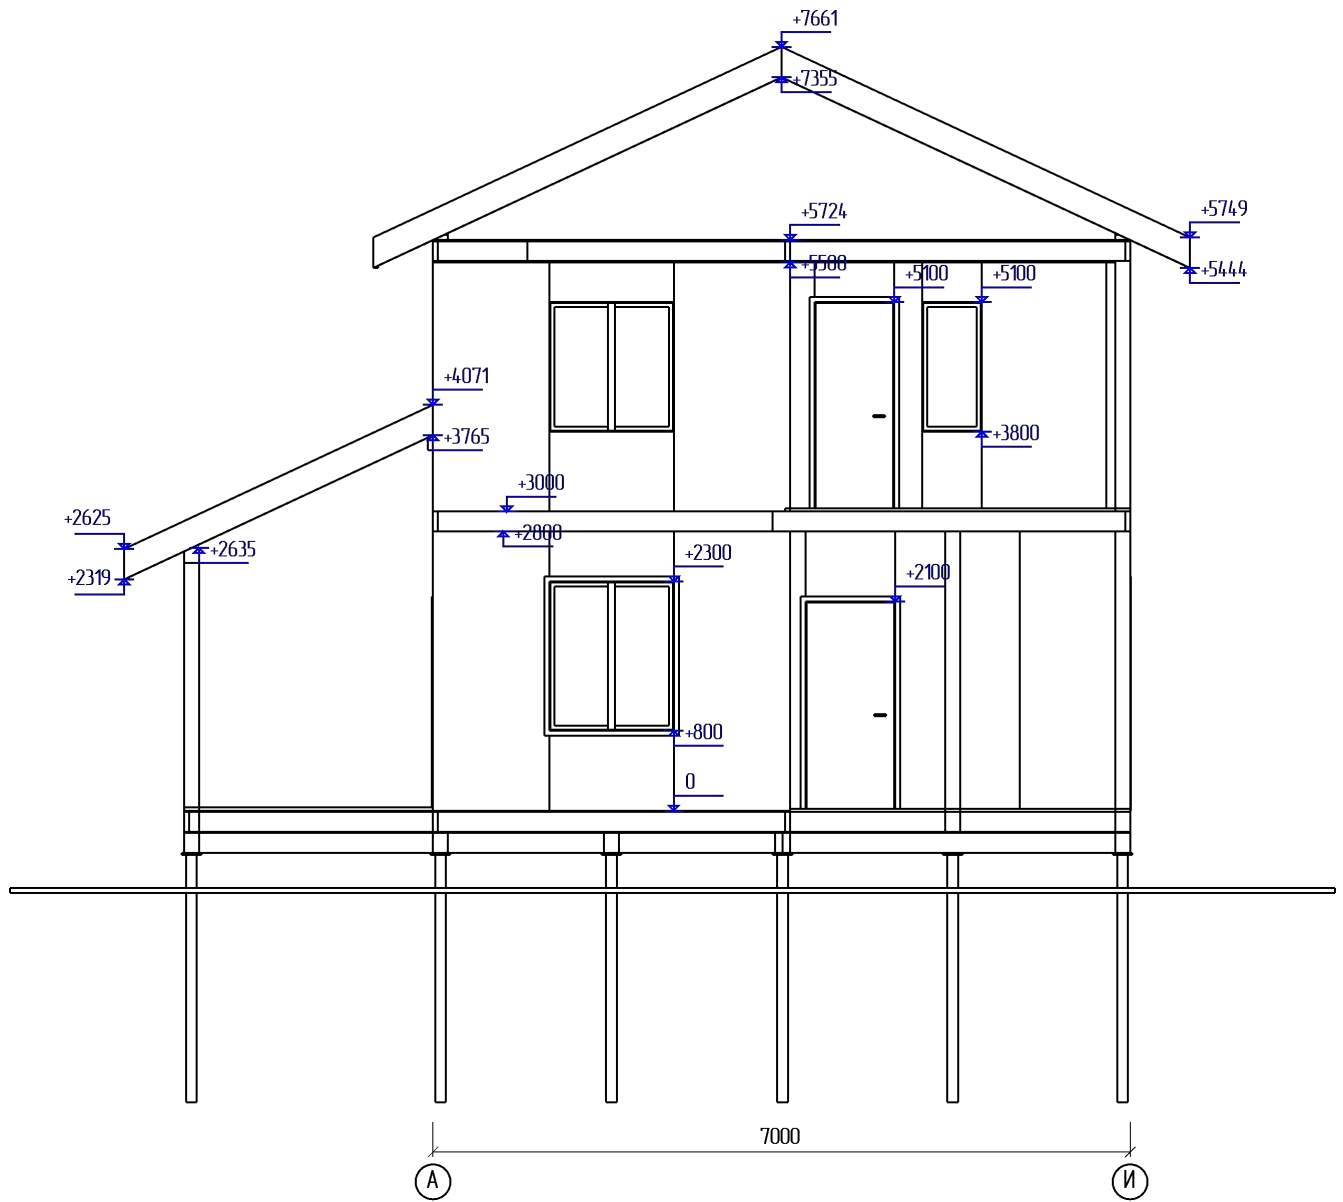


					<i>СНТ Макаровец</i>					
<i>Изм</i>	<i>Лист</i>	<i>№ докум</i>	<i>Подпись</i>	<i>Дата</i>	<i>Индивидуальный жилой дом</i>					
<i>Разраб</i>		<i>Михайлов Е.А.</i>						<i>Стадия</i>	<i>Лист</i>	<i>Листов</i>
<i>Пров</i>								<i>КР</i>	<i>15</i>	<i>20</i>
<i>Т.контр</i>					<i>Фасад А - И</i>					
<i>Н.контр</i>								<i>ООО "СТРОЙСОЮЗ"</i>		
<i>Утв</i>										

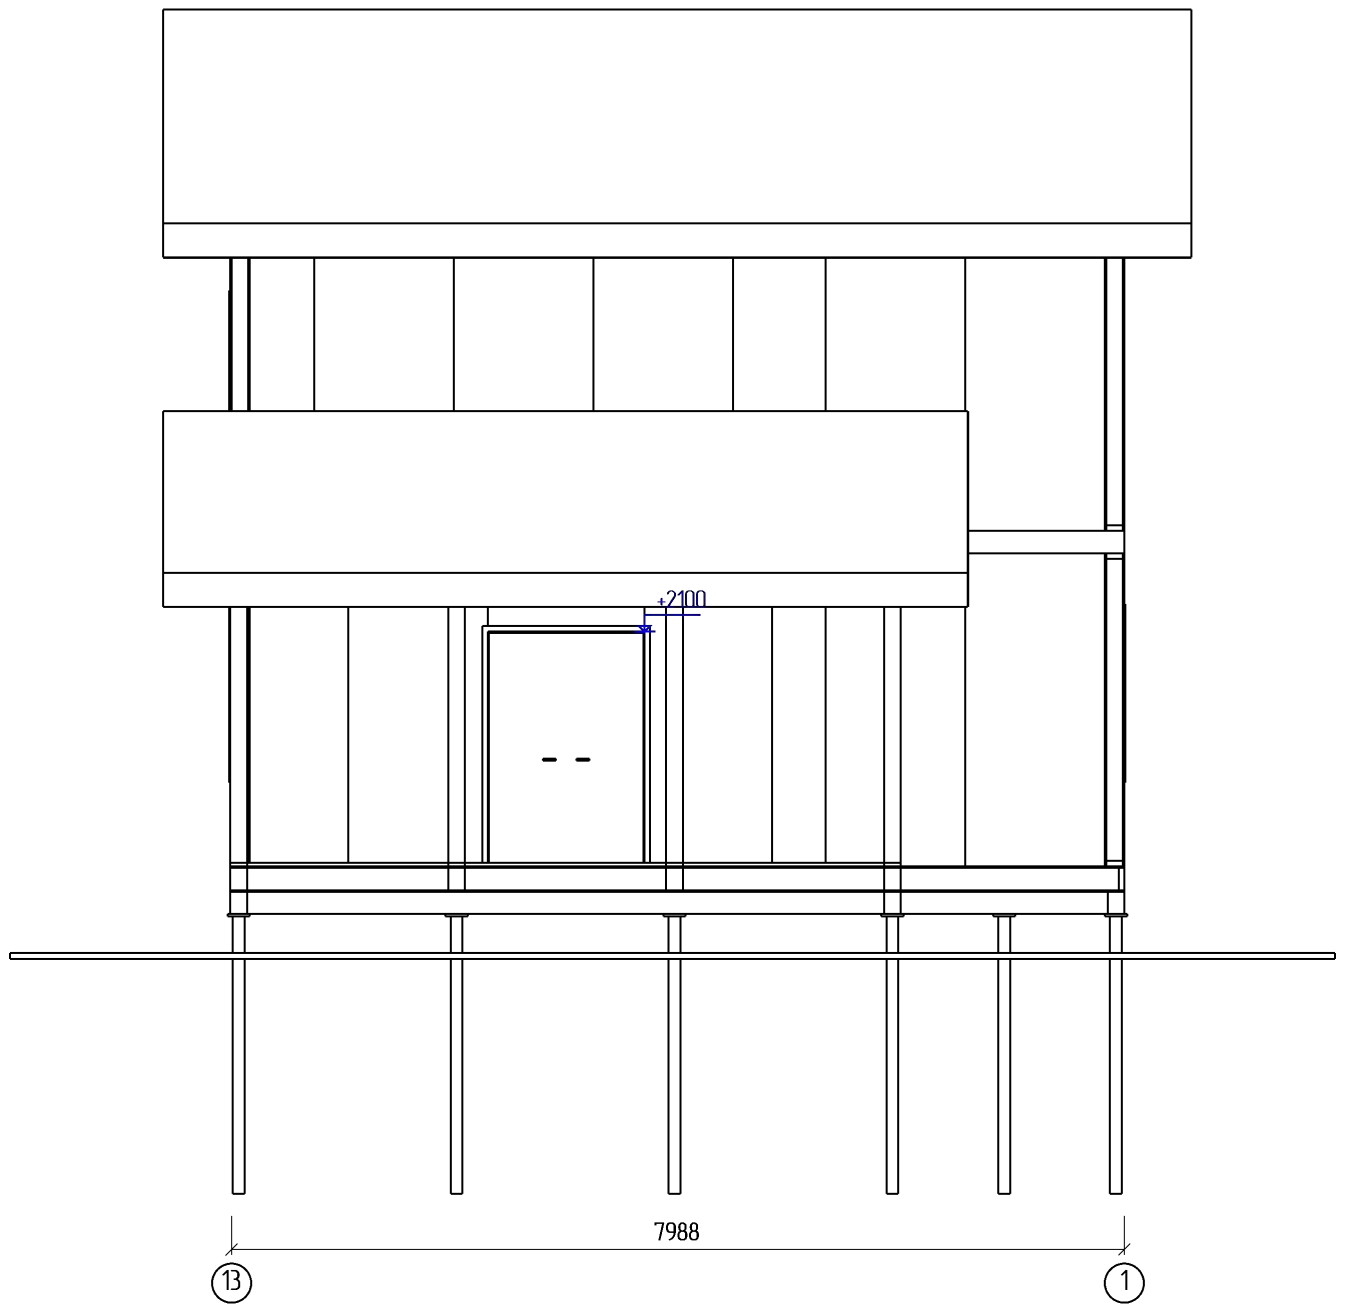


					<i>СНТ Макаровец</i>			
<i>Изм</i>	<i>Лист</i>	<i>№ докум</i>	<i>Подпись</i>	<i>Дата</i>				
<i>Разраб</i>		<i>Михайлов Е.А.</i>			<i>Индивидуальный жилой дом</i>	<i>Стадия</i>	<i>Лист</i>	<i>Листов</i>
<i>Пров</i>						<i>КР</i>	<i>16</i>	<i>20</i>
<i>Т.контр</i>								
<i>Н.контр</i>					<i>Фасад 13 - 1</i>	<i>ООО "СТРОЙСОЮЗ"</i>		
<i>Утв</i>								




					<i>СНТ Макаровец</i>					
<i>Изм</i>	<i>Лист</i>	<i>№ докум</i>	<i>Подпись</i>	<i>Дата</i>	<i>Индивидуальный жилой дом</i>					
<i>Разраб</i>		<i>Михайлов Е.А.</i>						<i>Стадия</i>	<i>Лист</i>	<i>Листов</i>
<i>Пров</i>								<i>КР</i>	<i>17</i>	<i>20</i>
<i>Т.контр</i>					<i>Фасад И - А</i>					
<i>Н.контр</i>								<i>ООО "СТРОЙСОЮЗ"</i>		
<i>Утв</i>										

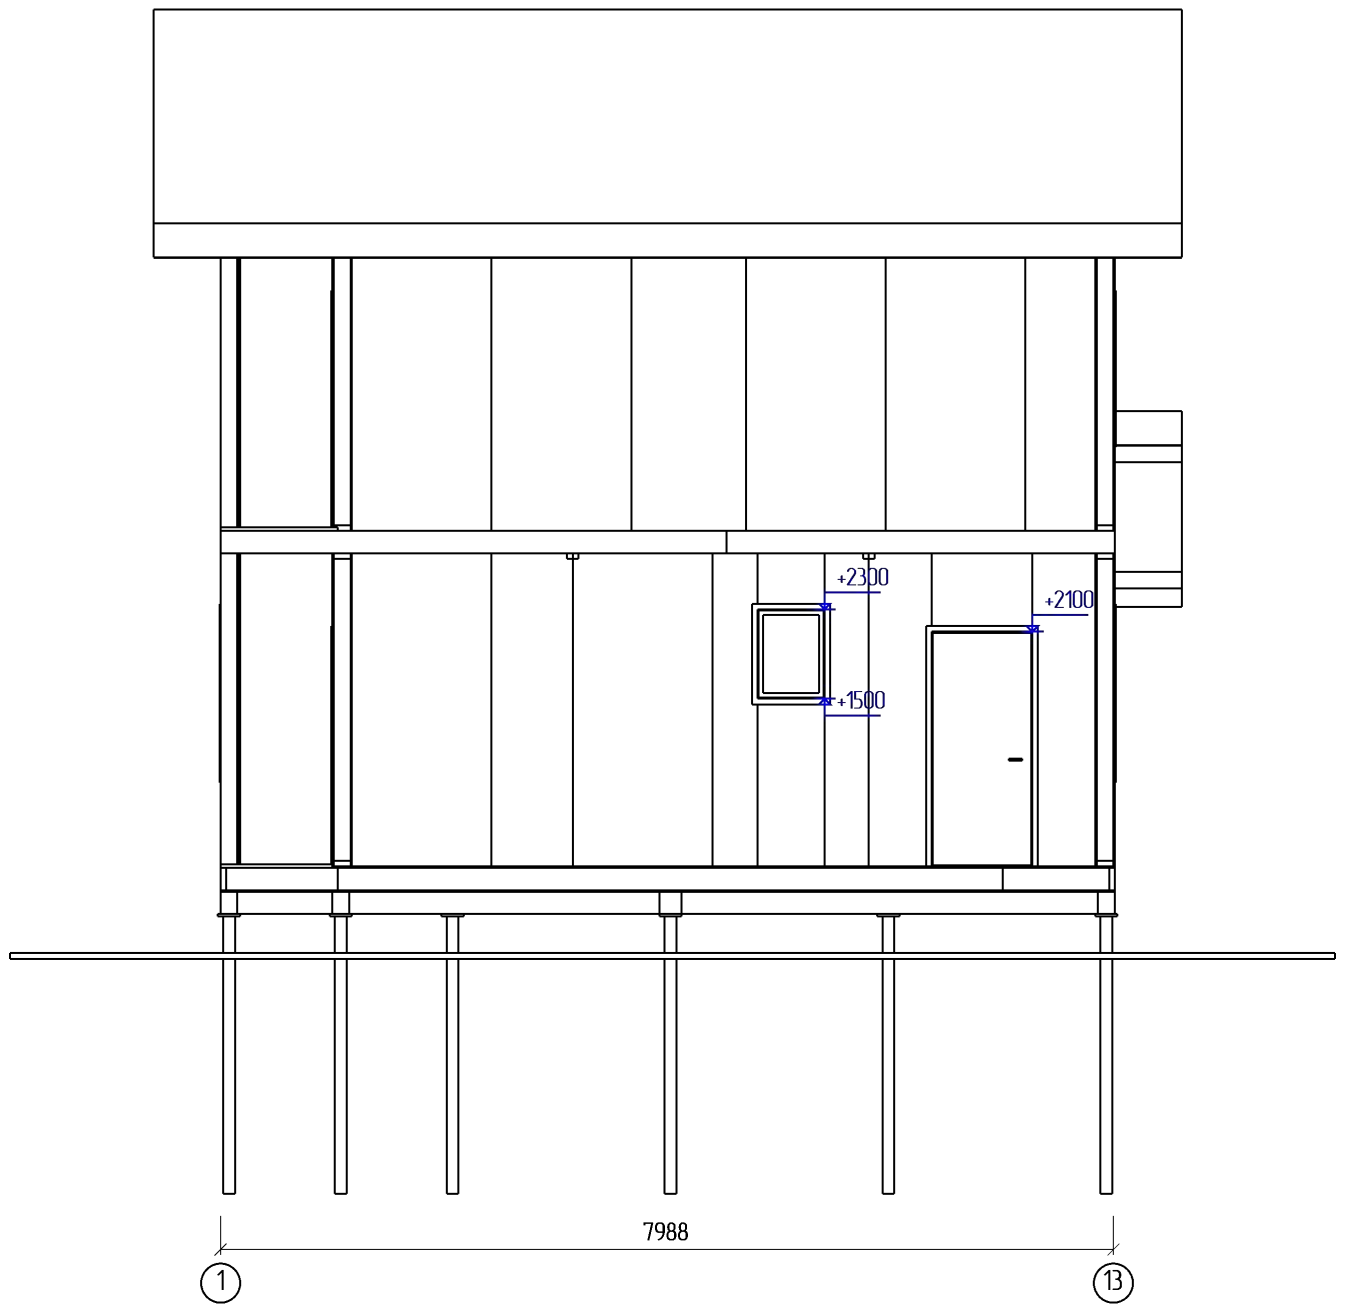

					<i>СНТ Макаровец</i>			
<i>Изм</i>	<i>Лист</i>	<i>№ докум</i>	<i>Подпись</i>	<i>Дата</i>	<i>Индивидуальный жилой дом</i>	<i>Стадия</i>	<i>Лист</i>	<i>Листов</i>
<i>Разраб</i>		<i>Михайлов Е.А.</i>				<i>КР</i>	<i>18</i>	<i>20</i>
<i>Пров</i>								
<i>Т.контр</i>					<i>Фасад 1 - 13</i>	<i>ООО "СТРОЙСОЮЗ"</i>		
<i>Н.контр</i>								
<i>Утв</i>								

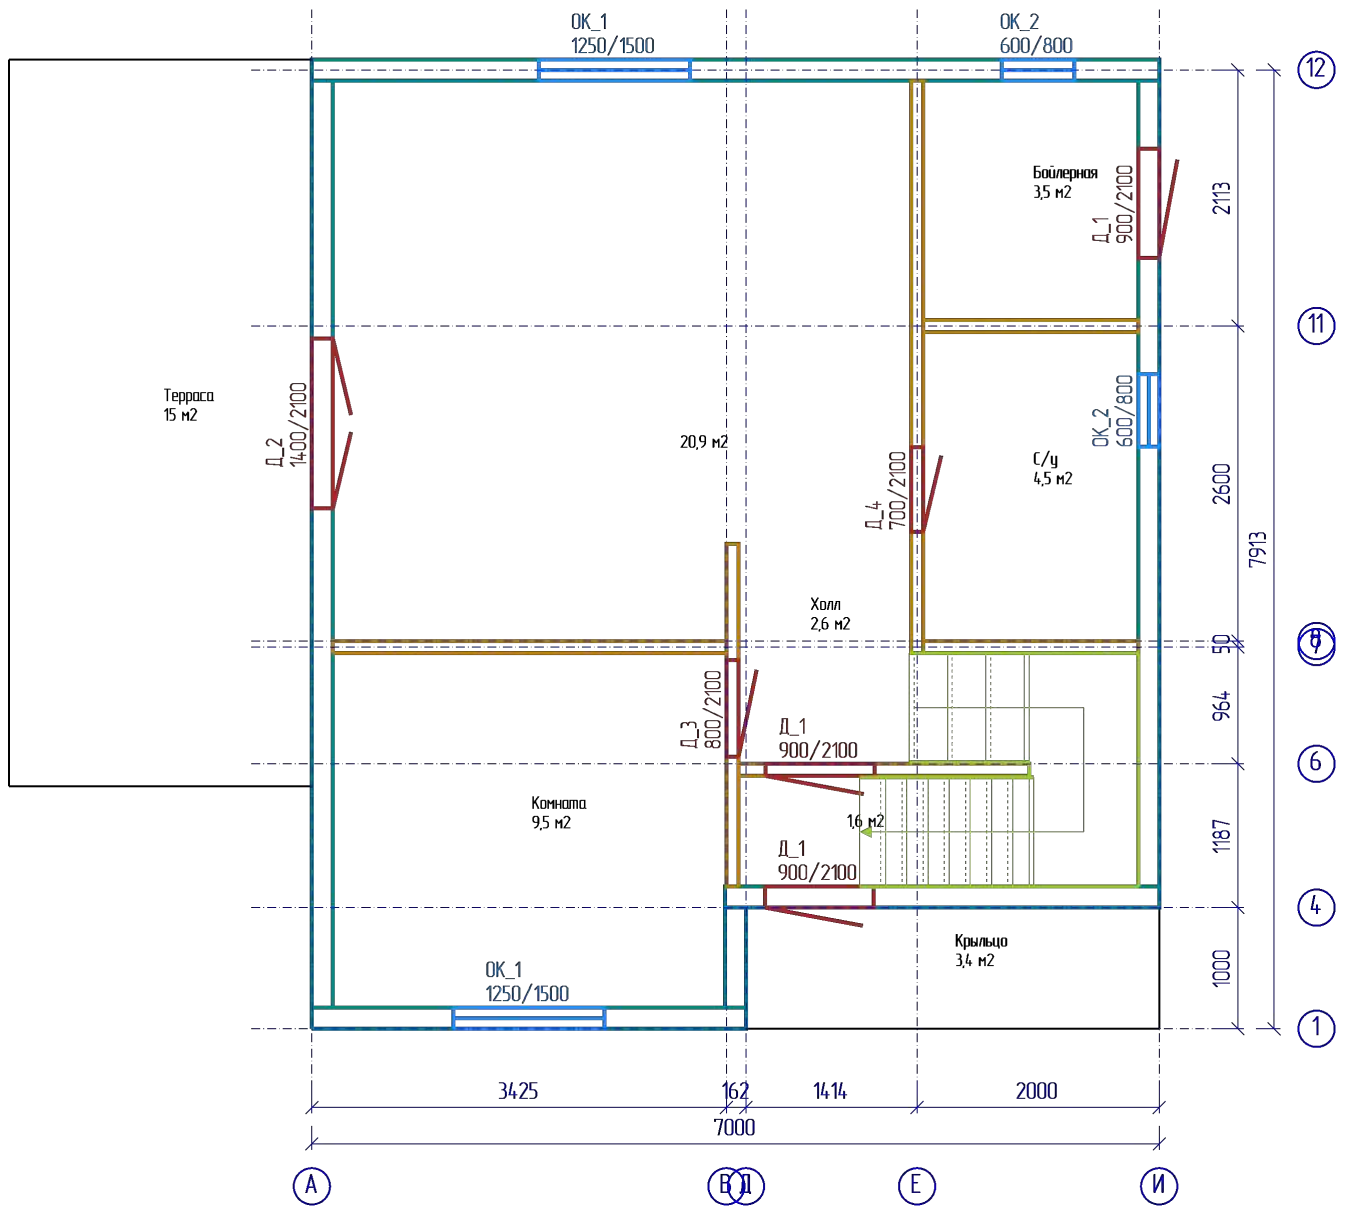

					СНТ Макаровец		
Изм	Лист	№ докум	Подпись	Дата			
Разраб		Михайлов Е.А.			Индивидуальный жилой дом		
Пров							
Т.контр							
Н.контр					ООО "СТРОЙСОЮЗ"		
Утв							
Стены 1 этажа - эсэиз					Стадия	Лист	Листов
					КР	19	20

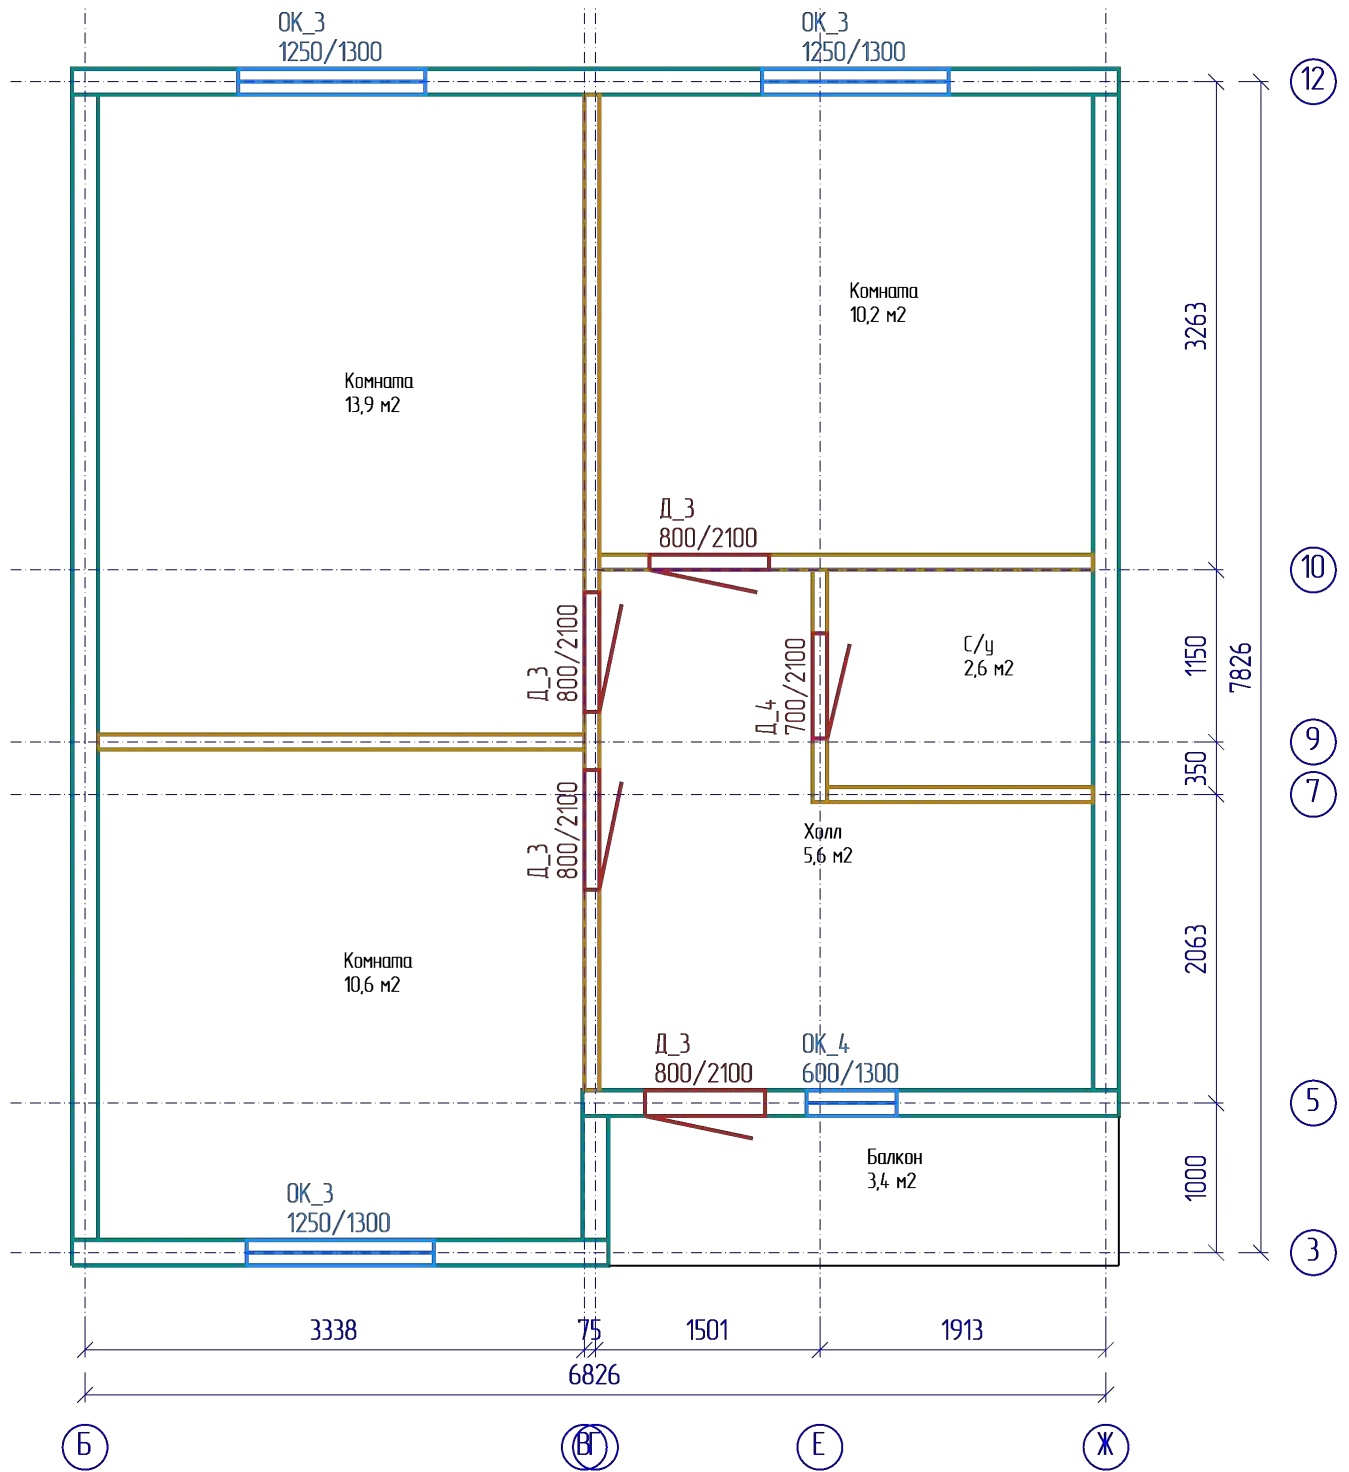

					<i>СНТ Макаровец</i>			
<i>Изм</i>	<i>Лист</i>	<i>№ докум</i>	<i>Подпись</i>	<i>Дата</i>				
<i>Разраб</i>		<i>Михайлов Е.А.</i>			<i>Индивидуальный жилой дом</i>	<i>Стадия</i>	<i>Лист</i>	<i>Листов</i>
<i>Пров</i>						<i>КР</i>	<i>20</i>	<i>20</i>
<i>Т.контр</i>								
<i>Н.контр</i>					<i>Стены 2 этажа - эсэиз</i>	<i>ООО "СТРОЙСОЮЗ"</i>		
<i>Утв</i>								