

Модель 3D



					<i>Райкузи</i>			
<i>Изм</i>	<i>Лист</i>	<i>№ докум</i>	<i>Подпись</i>	<i>Дата</i>	<i>Индивидуальный жилой дом</i>	<i>Стадия</i>	<i>Лист</i>	<i>Листов</i>
<i>Разраб</i>		<i>Михайлов Е.А.</i>				<i>КР</i>	<i>1</i>	<i>20</i>
<i>Прое</i>								
<i>Т.контр</i>					<i>Вид15</i>	<i>ООО "СТРОЙСОЮЗ"</i>		
<i>Н.контр</i>								
<i>Утв</i>								

Модель 3D



					<i>Райкузи</i>			
<i>Изм</i>	<i>Лист</i>	<i>№ докум</i>	<i>Подпись</i>	<i>Дата</i>	<i>Индивидуальный жилой дом</i>	<i>Стадия</i>	<i>Лист</i>	<i>Листов</i>
<i>Разраб</i>		<i>Михайлов Е.А.</i>				<i>КР</i>	<i>2</i>	<i>20</i>
<i>Прое</i>								
<i>Т.контр</i>								
<i>Н.контр</i>					<i>Вид16</i>	<i>ООО "СТРОЙСОЮЗ"</i>		
<i>Уте</i>								

Модель 3D



					<i>Райкузи</i>			
<i>Изм</i>	<i>Лист</i>	<i>№ докум</i>	<i>Подпись</i>	<i>Дата</i>	<i>Индивидуальный жилой дом</i>	<i>Стадия</i>	<i>Лист</i>	<i>Листов</i>
<i>Разраб</i>		<i>Михайлов Е.А.</i>				<i>КР</i>	<i>3</i>	<i>20</i>
<i>Прое</i>								
<i>Т.контр</i>					<i>Вид17</i>	<i>ООО "СТРОЙСОЮЗ"</i>		
<i>Н.контр</i>								
<i>Утв</i>								

Модель 3D




					<i>Райкузи</i>			
<i>Изм</i>	<i>Лист</i>	<i>№ докум</i>	<i>Подпись</i>	<i>Дата</i>	<i>Индивидуальный жилой дом</i>	<i>Стадия</i>	<i>Лист</i>	<i>Листов</i>
<i>Разраб</i>		<i>Михайлов Е.А.</i>				<i>КР</i>	<i>4</i>	<i>20</i>
<i>Прое</i>								
<i>Т.контр</i>					<i>Вид18</i>	<i>ООО "СТРОЙСОЮЗ"</i>		
<i>Н.контр</i>								
<i>Уте</i>								

Модель 3D




					<i>Райкузи</i>			
<i>Изм</i>	<i>Лист</i>	<i>№ докум</i>	<i>Подпись</i>	<i>Дата</i>	<i>Индивидуальный жилой дом</i>	<i>Стадия</i>	<i>Лист</i>	<i>Листов</i>
<i>Разраб</i>		<i>Михайлов Е.А.</i>				<i>КР</i>	<i>5</i>	<i>20</i>
<i>Прое</i>								
<i>Т.контр</i>					<i>Вид19</i>	<i>ООО "СТРОЙСОЮЗ"</i>		
<i>Н.контр</i>								
<i>Уте</i>								

Модель 3D

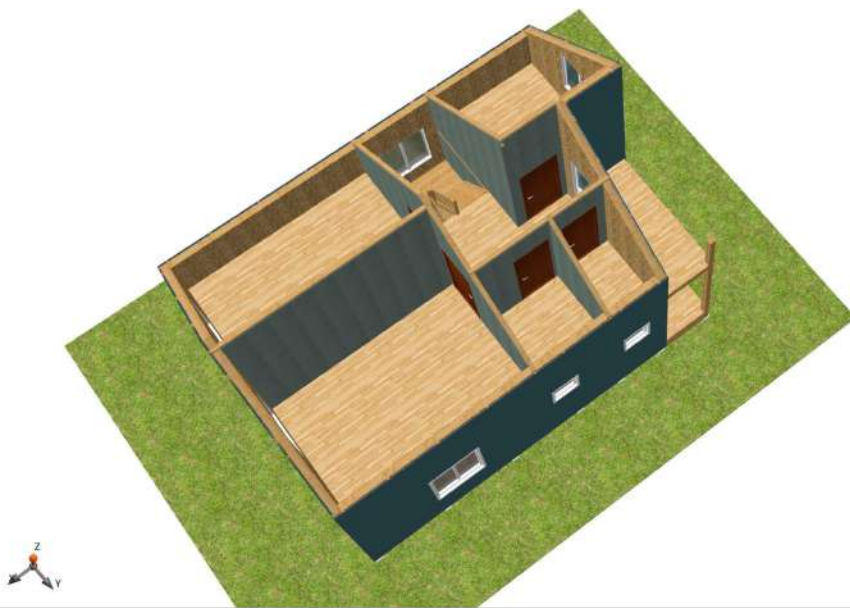

					<i>Райкузи</i>			
<i>Изм</i>	<i>Лист</i>	<i>№ докум</i>	<i>Подпись</i>	<i>Дата</i>	<i>Индивидуальный жилой дом</i>	<i>Стадия</i>	<i>Лист</i>	<i>Листов</i>
<i>Разраб</i>		<i>Михайлов Е.А.</i>				<i>КР</i>	<i>6</i>	<i>20</i>
<i>Проев</i>								
<i>Т.контр</i>								
<i>Н.контр</i>					<i>Вид20</i>	<i>ООО "СТРОЙСОЮЗ"</i>		
<i>Уте</i>								

Модель 3D

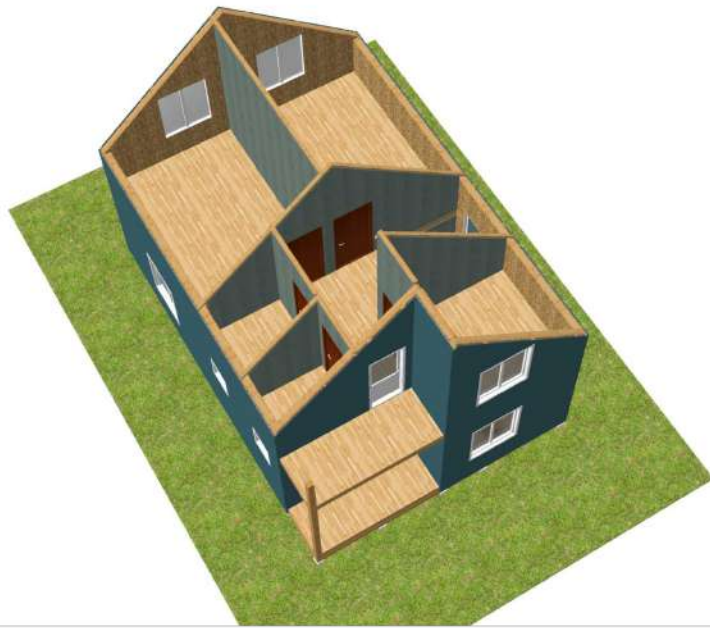

					<i>Райкузи</i>			
<i>Изм</i>	<i>Лист</i>	<i>№ докум</i>	<i>Подпись</i>	<i>Дата</i>	<i>Индивидуальный жилой дом</i>	<i>Стадия</i>	<i>Лист</i>	<i>Листов</i>
<i>Разраб</i>		<i>Михайлов Е.А.</i>				<i>КР</i>	<i>7</i>	<i>20</i>
<i>Прое</i>								
<i>Т.контр</i>					<i>Вид21</i>	<i>ООО "СТРОЙСОЮЗ"</i>		
<i>Н.контр</i>								
<i>Уте</i>								

Модель 3D



					<i>Райкузи</i>			
<i>Изм</i>	<i>Лист</i>	<i>№ докум</i>	<i>Подпись</i>	<i>Дата</i>	<i>Индивидуальный жилой дом</i>	<i>Стадия</i>	<i>Лист</i>	<i>Листов</i>
<i>Разраб</i>		<i>Михайлов Е.А.</i>				<i>КР</i>	<i>8</i>	<i>20</i>
<i>Прое</i>								
<i>Т.контр</i>								
<i>Н.контр</i>					<i>Вид22</i>	<i>ООО "СТРОЙСОЮЗ"</i>		
<i>Уте</i>								



Модель 3D



					<i>Райкузи</i>			
<i>Изм</i>	<i>Лист</i>	<i>№ докум</i>	<i>Подпись</i>	<i>Дата</i>	<i>Индивидуальный жилой дом</i>	<i>Стадия</i>	<i>Лист</i>	<i>Листов</i>
<i>Разраб</i>		<i>Михайлов Е.А.</i>				<i>КР</i>	<i>9</i>	<i>20</i>
<i>Прое</i>								
<i>Т.контр</i>					<i>Вид23</i>	<i>ООО "СТРОЙСОЮЗ"</i>		
<i>Н.контр</i>								
<i>Уте</i>								

Модель 3D



					<i>Райкузи</i>			
<i>Изм</i>	<i>Лист</i>	<i>№ докум</i>	<i>Подпись</i>	<i>Дата</i>	<i>Индивидуальный жилой дом</i>	<i>Стадия</i>	<i>Лист</i>	<i>Листов</i>
<i>Разраб</i>		<i>Михайлов Е.А.</i>				<i>КР</i>	<i>10</i>	<i>20</i>
<i>Прое</i>								
<i>Т.контр</i>					<i>Вид24</i>	<i>ООО "СТРОЙСОЮЗ"</i>		
<i>Н.контр</i>								
<i>Уте</i>								

Модель 3D



					<i>Райкузи</i>			
<i>Изм</i>	<i>Лист</i>	<i>№ докум</i>	<i>Подпись</i>	<i>Дата</i>	<i>Индивидуальный жилой дом</i>	<i>Стадия</i>	<i>Лист</i>	<i>Листов</i>
<i>Разраб</i>		<i>Михайлов Е.А.</i>				<i>КР</i>	<i>11</i>	<i>20</i>
<i>Прое</i>								
<i>Т.контр</i>					<i>Вид25</i>	<i>ООО "СТРОЙСОЮЗ"</i>		
<i>Н.контр</i>								
<i>Уте</i>								

Модель 3D



					<i>Райкузи</i>			
<i>Изм</i>	<i>Лист</i>	<i>№ докум</i>	<i>Подпись</i>	<i>Дата</i>	<i>Индивидуальный жилой дом</i>	<i>Стадия</i>	<i>Лист</i>	<i>Листов</i>
<i>Разраб</i>		<i>Михайлов Е.А.</i>				<i>КР</i>	<i>12</i>	<i>20</i>
<i>Прое</i>								
<i>Т.контр</i>					<i>Вид26</i>	<i>ООО "СТРОЙСОЮЗ"</i>		
<i>Н.контр</i>								
<i>Уте</i>								

Модель 3D




					<i>Райкузи</i>			
<i>Изм</i>	<i>Лист</i>	<i>№ докум</i>	<i>Подпись</i>	<i>Дата</i>	<i>Индивидуальный жилой дом</i>	<i>Стадия</i>	<i>Лист</i>	<i>Листов</i>
<i>Разраб</i>		<i>Михайлов Е.А.</i>				<i>КР</i>	<i>13</i>	<i>20</i>
<i>Прое</i>								
<i>Т.контр</i>					<i>Вид27</i>	<i>ООО "СТРОЙСОЮЗ"</i>		
<i>Н.контр</i>								
<i>Уте</i>								


Модель 3D



					<i>Райкузи</i>			
<i>Изм</i>	<i>Лист</i>	<i>№ докум</i>	<i>Подпись</i>	<i>Дата</i>	<i>Индивидуальный жилой дом</i>	<i>Стадия</i>	<i>Лист</i>	<i>Листов</i>
<i>Разраб</i>		<i>Михайлов Е.А.</i>				<i>КР</i>	<i>14</i>	<i>20</i>
<i>Прое</i>								
<i>Т.контр</i>					<i>Вид28</i>	<i>ООО "СТРОЙСОЮЗ"</i>		
<i>Н.контр</i>								
<i>Уте</i>								

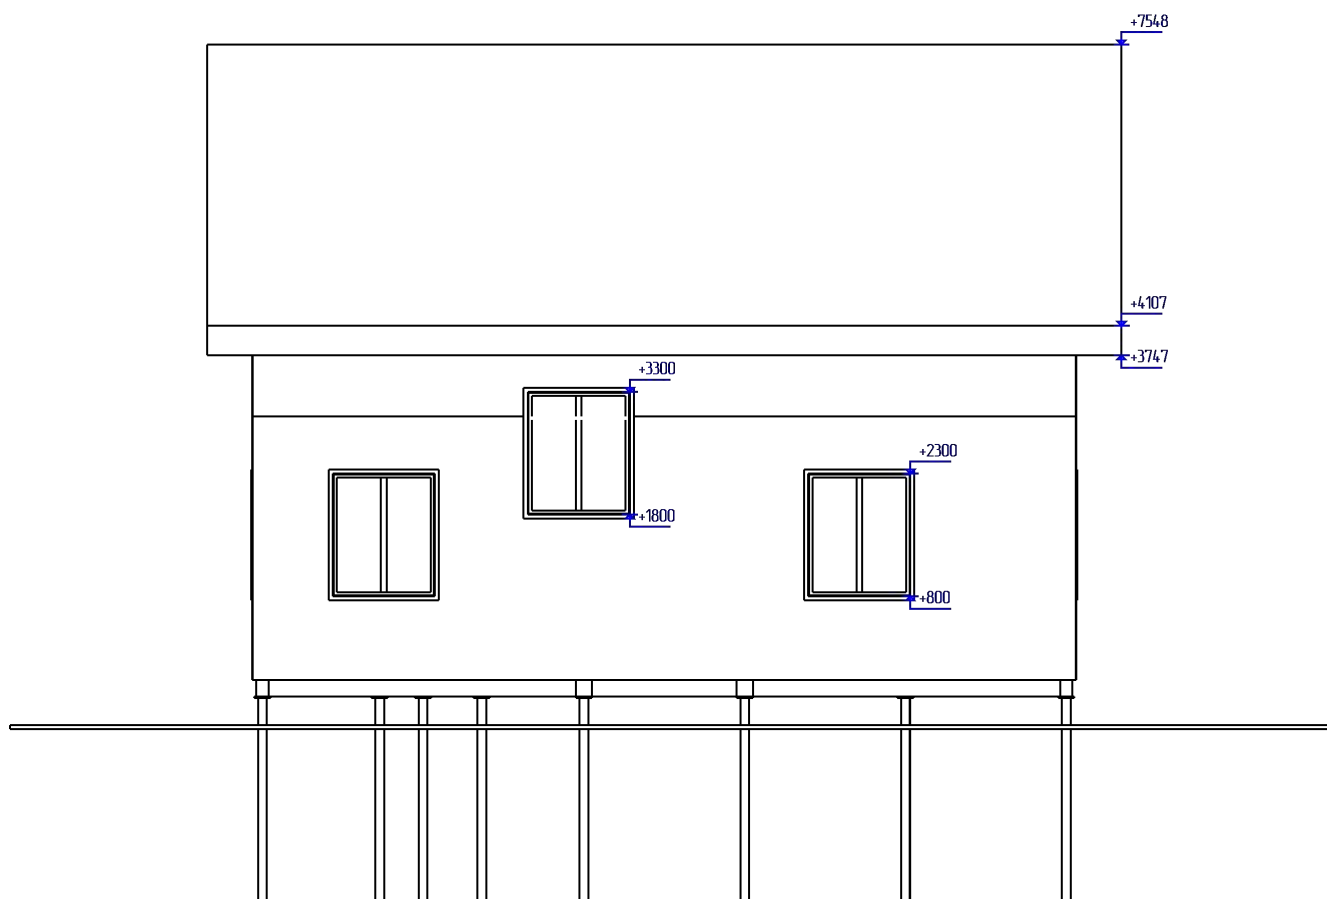


					<i>Райкузи</i>			
<i>Изм</i>	<i>Лист</i>	<i>№ докум</i>	<i>Подпись</i>	<i>Дата</i>	<i>Индивидуальный жилой дом</i>	<i>Стадия</i>	<i>Лист</i>	<i>Листов</i>
<i>Разраб</i>		<i>Михайлов Е.А.</i>				<i>КР</i>	<i>15</i>	<i>20</i>
<i>Пров</i>								
<i>Т.контр</i>					<i>Вид спереди</i>	<i>ООО "СТРОЙСОЮЗ"</i>		
<i>Н.контр</i>								
<i>Утв</i>								

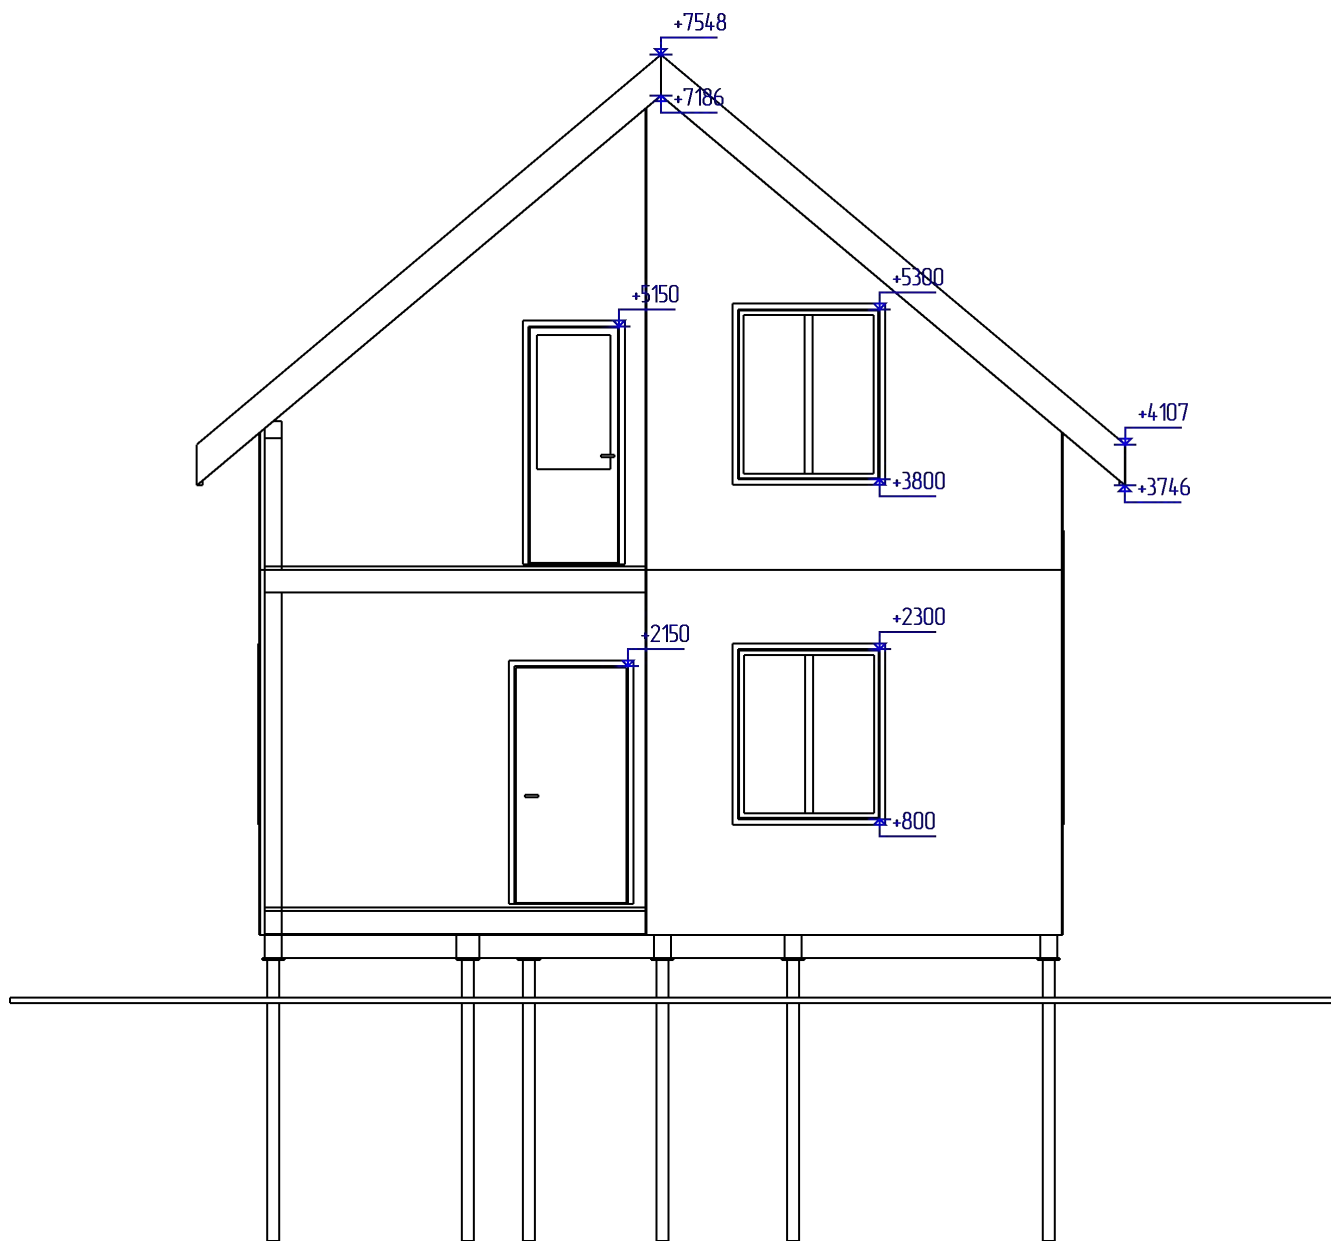


					<i>Райкузи</i>		
<i>Изм</i>	<i>Лист</i>	<i>№ докум</i>	<i>Подпись</i>	<i>Дата</i>	<i>Индивидуальный жилой дом</i>		
<i>Разраб</i>		<i>Михайлов Е.А.</i>					
<i>Пров</i>							
<i>Т.контр</i>					<i>Стадия</i>	<i>Лист</i>	<i>Листов</i>
					<i>КР</i>	<i>16</i>	<i>20</i>
<i>Н.контр</i>					<i>ООО "СТРОЙСОЮЗ"</i>		
<i>Утв</i>							
<i>Вид слева</i>							




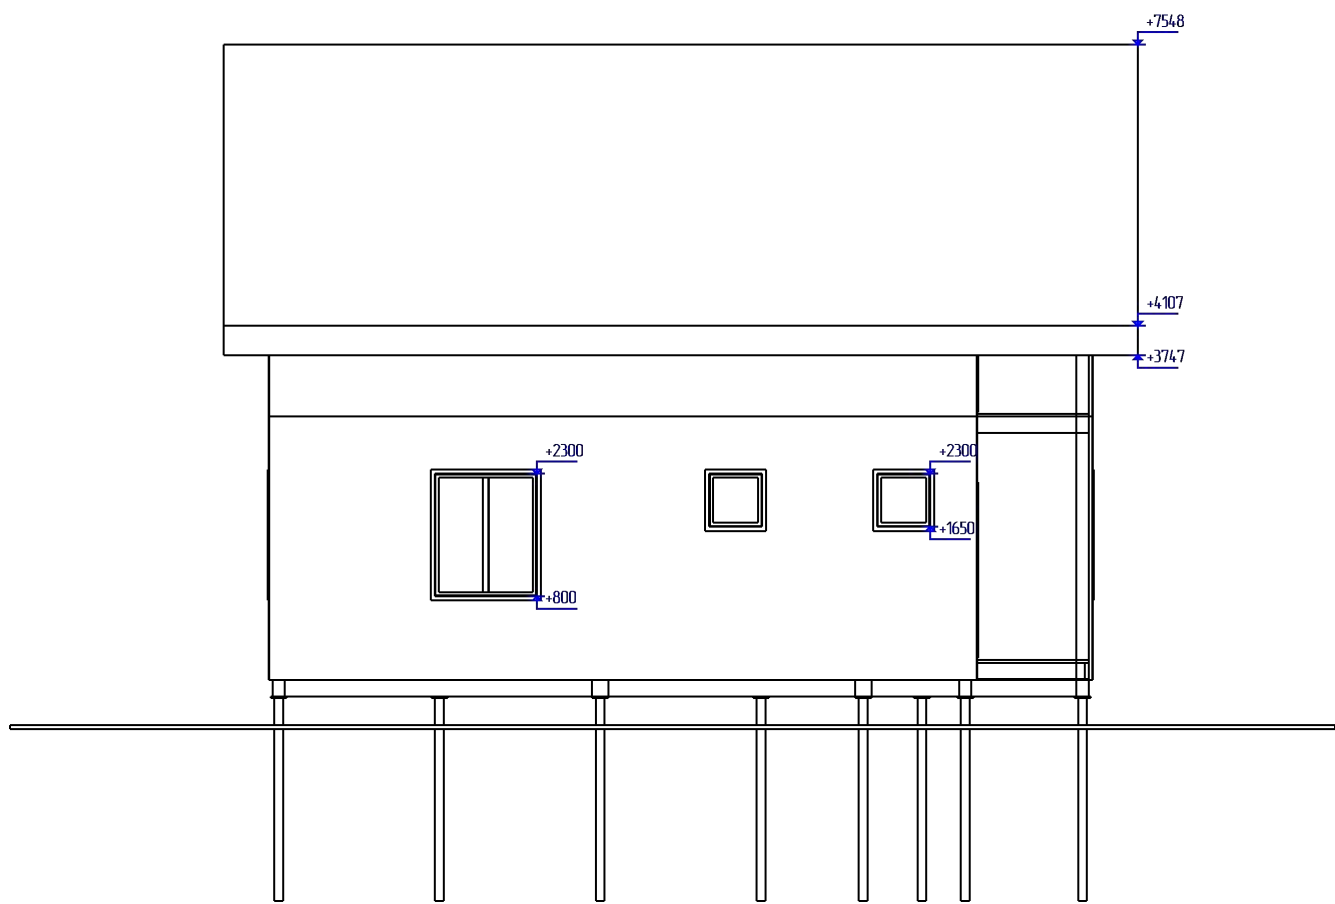


					<i>Райкузи</i>			
<i>Изм</i>	<i>Лист</i>	<i>№ докум</i>	<i>Подпись</i>	<i>Дата</i>	<i>Индивидуальный жилой дом</i>	<i>Стадия</i>	<i>Лист</i>	<i>Листов</i>
<i>Разраб</i>		<i>Михайлов Е.А.</i>				<i>КР</i>	<i>17</i>	<i>20</i>
<i>Пров</i>								
<i>Т.контр</i>					<i>Вид сзади</i>	<i>ООО "СТРОЙСОЮЗ"</i>		
<i>Н.контр</i>								
<i>Утв</i>								

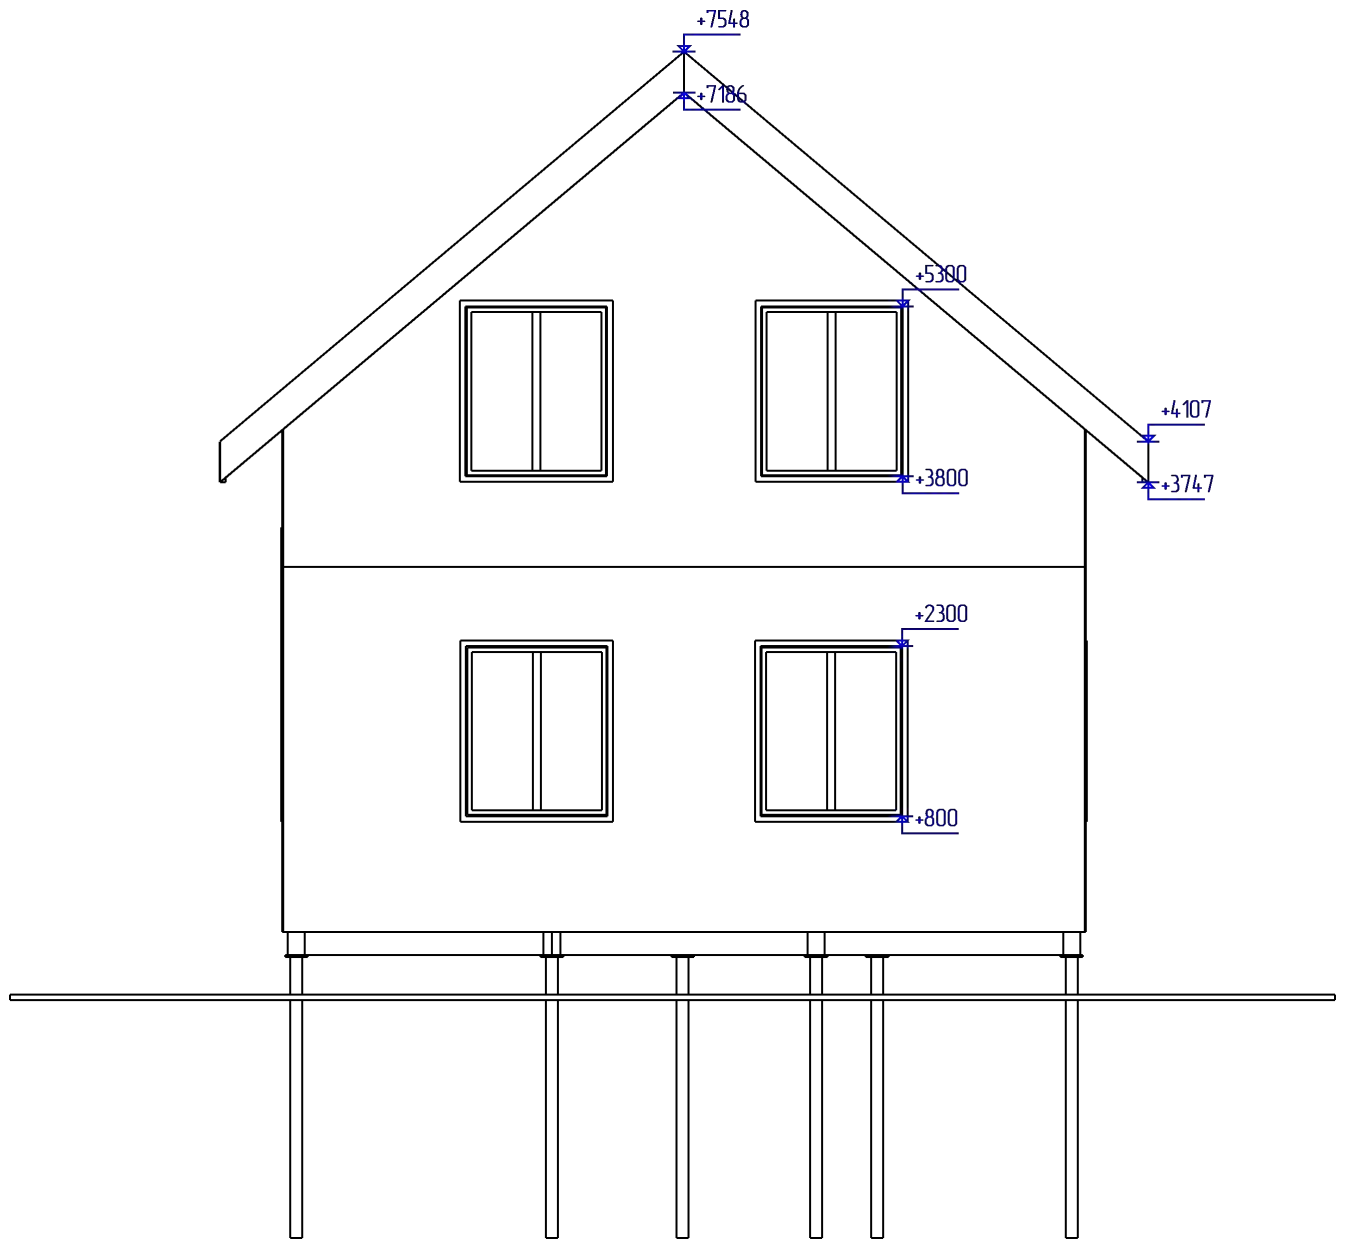

					<i>Райкузи</i>		
<i>Изм</i>	<i>Лист</i>	<i>№ докум</i>	<i>Подпись</i>	<i>Дата</i>	<i>Индивидуальный жилой дом</i>		
<i>Разраб</i>		<i>Михайлов Е.А.</i>					
<i>Пров</i>							
<i>Т.контр</i>					<i>КР</i>	<i>18</i>	<i>20</i>
<i>Н.контр</i>					<i>ООО "СТРОЙСОЮЗ"</i>		
<i>Утв</i>							
<i>Вид справа</i>							

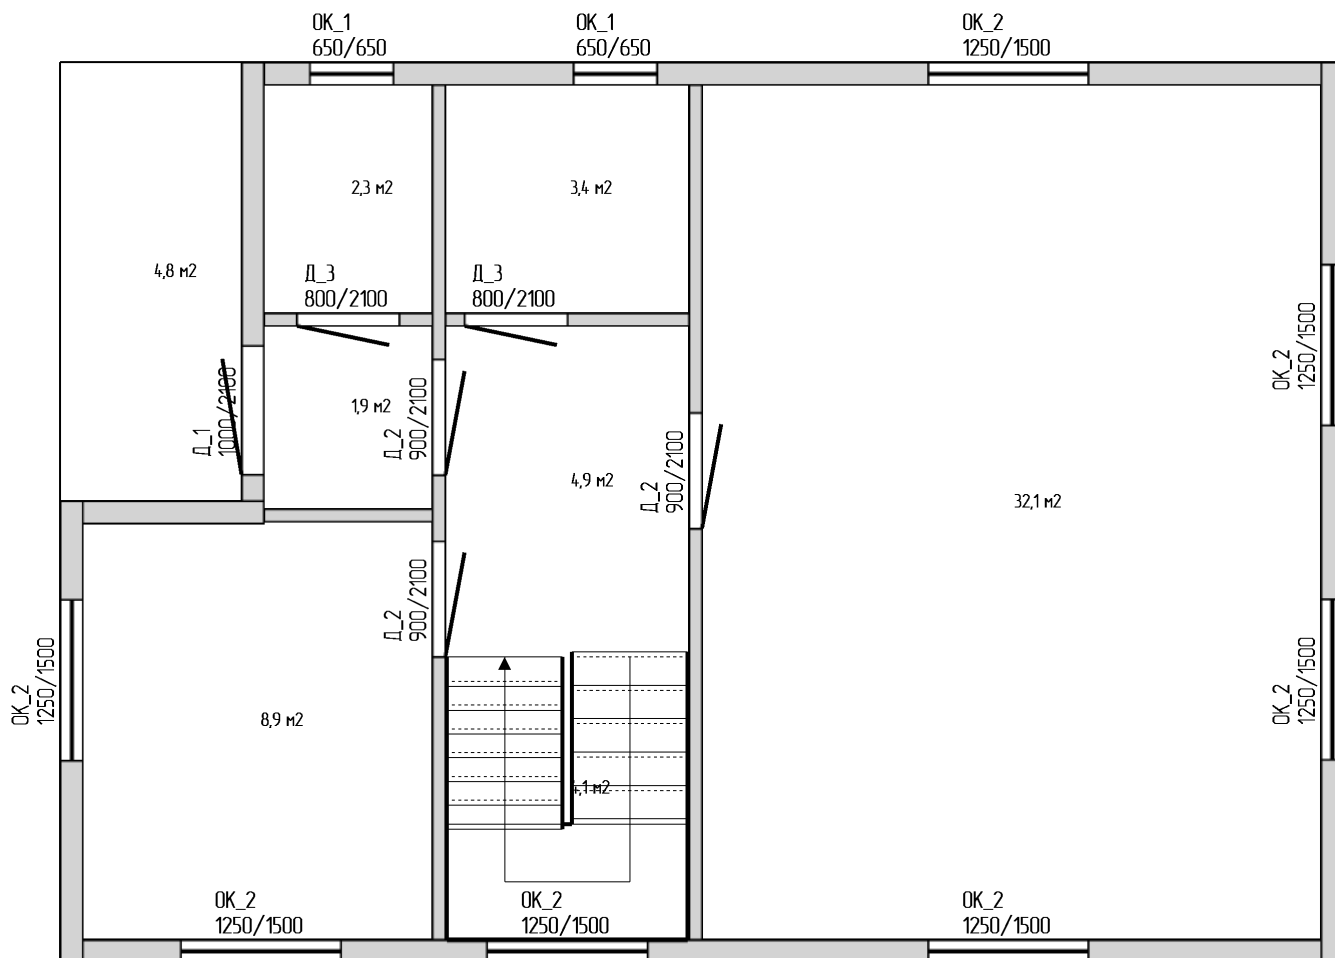

					<i>Рабочие</i>			
<i>Изм</i>	<i>Лист</i>	<i>№ докум</i>	<i>Подпись</i>	<i>Дата</i>				
<i>Разраб</i>		<i>Михайлов Е.А.</i>			<i>Индивидуальный жилой дом</i>	<i>Стадия</i>	<i>Лист</i>	<i>Листов</i>
<i>Пров</i>						<i>КР</i>	<i>19</i>	<i>20</i>
<i>Т.контр</i>								
<i>Н.контр</i>					<i>Стены 1 этажа - эскиз</i>	<i>ООО "СТРОЙСОЮЗ"</i>		
<i>Утв</i>								

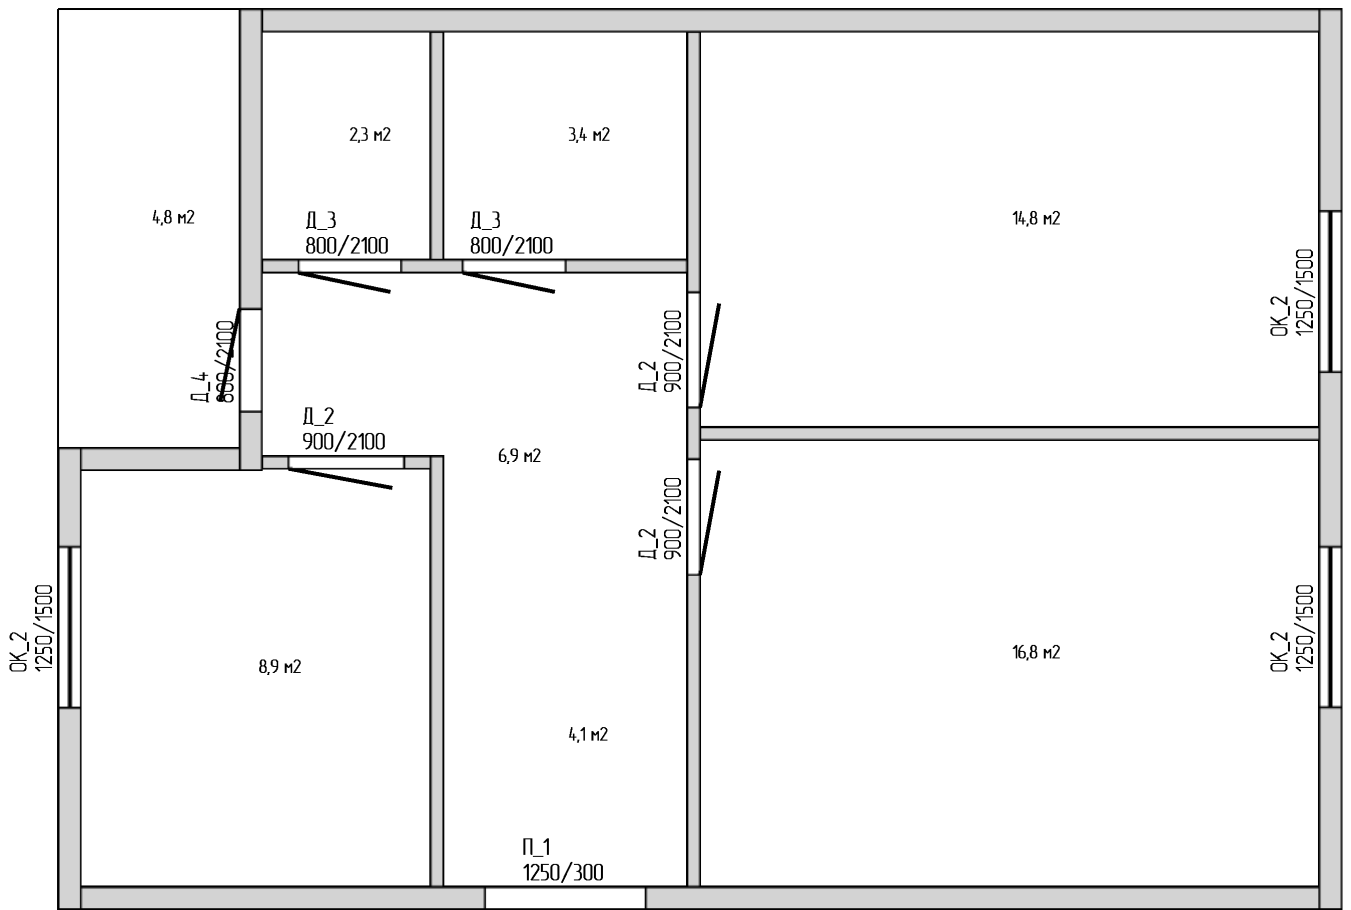

					<i>Райкузи</i>			
<i>Изм</i>	<i>Лист</i>	<i>№ докум</i>	<i>Подпись</i>	<i>Дата</i>	<i>Индивидуальный жилой дом</i>	<i>Стадия</i>	<i>Лист</i>	<i>Листов</i>
<i>Разраб</i>		<i>Михайлов Е.А.</i>				<i>КР</i>	<i>20</i>	<i>20</i>
<i>Пров</i>								
<i>Т.контр</i>					<i>Стены мансарды – эскиз</i>	<i>ООО "СТРОЙСОЮЗ"</i>		
<i>Н.контр</i>								
<i>Утв</i>								