

Модель 3D



<i>Изм</i>	<i>Лист</i>	<i>№ докум</i>	<i>Подпись</i>	<i>Дата</i>			
<i>Разраб</i>					<i>Стадия</i>	<i>Лист</i>	<i>Листов</i>
<i>Прое</i>						1	13
<i>Т.контр</i>							
<i>Н.контр</i>					<i>Вид157</i>		
<i>Уте</i>							

Модель 3D



<i>Изм</i>	<i>Лист</i>	<i>№ докум</i>	<i>Подпись</i>	<i>Дата</i>			
<i>Разраб</i>					<i>Стадия</i>	<i>Лист</i>	<i>Листов</i>
<i>Прое</i>						2	13
<i>Т.контр</i>							
					<i>Вид158</i>		
<i>Н.контр</i>							
<i>Уте</i>							

Модель 3D



<i>Изм</i>	<i>Лист</i>	<i>№ докум</i>	<i>Подпись</i>	<i>Дата</i>			
<i>Разраб</i>					<i>Стадия</i>	<i>Лист</i>	<i>Листов</i>
<i>Прое</i>						3	13
<i>Т.контр</i>							
<i>Н.контр</i>					<i>Вид159</i>		
<i>Уте</i>							

Модель 3D




<i>Изм</i>	<i>Лист</i>	<i>№ докум</i>	<i>Подпись</i>	<i>Дата</i>			
<i>Разраб</i>					<i>Стадия</i>	<i>Лист</i>	<i>Листов</i>
<i>Прое</i>						4	13
<i>Т.контр</i>							
<i>Н.контр</i>					<i>Вид160</i>		
<i>Уте</i>							

Модель 3D



<i>Изм</i>	<i>Лист</i>	<i>№ докум</i>	<i>Подпись</i>	<i>Дата</i>			
<i>Разраб</i>					<i>Стадия</i>	<i>Лист</i>	<i>Листов</i>
<i>Прое</i>						5	13
<i>Т.контр</i>							
<i>Н.контр</i>					<i>Вид161</i>		
<i>Уте</i>							

Модель 3D

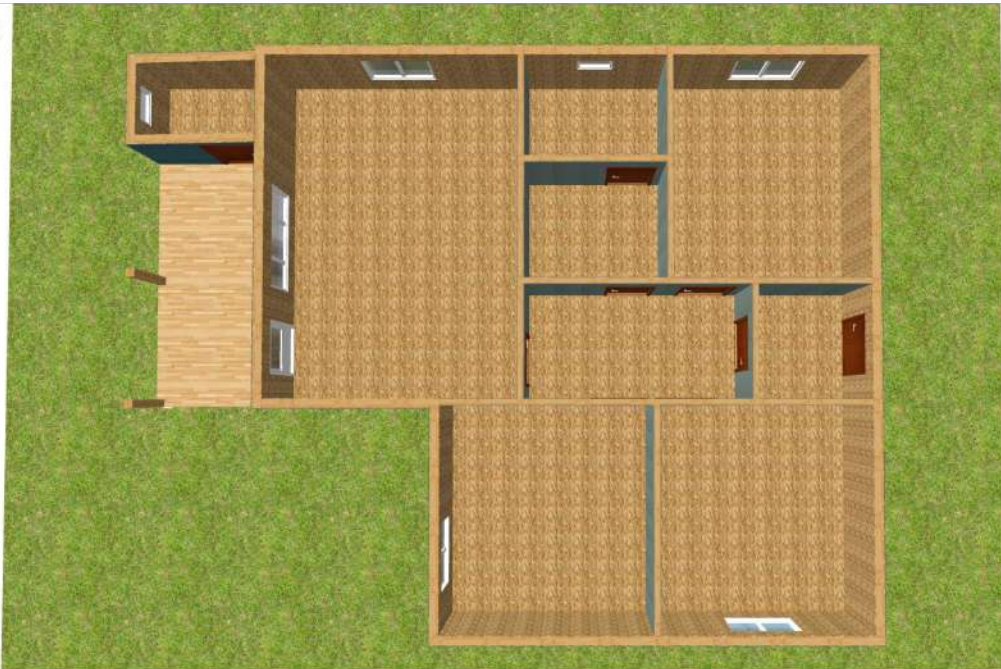

<i>Изм</i>	<i>Лист</i>	<i>№ докум</i>	<i>Подпись</i>	<i>Дата</i>			
<i>Разраб</i>					<i>Стадия</i>	<i>Лист</i>	<i>Листов</i>
<i>Прое</i>						6	13
<i>Т.контр</i>							
<i>Н.контр</i>					<i>Вид162</i>		
<i>Утв</i>							

Модель 3D




<i>Изм</i>	<i>Лист</i>	<i>№ докум</i>	<i>Подпись</i>	<i>Дата</i>			
<i>Разраб</i>						<i>Стадия</i>	<i>Лист</i>
<i>Прое</i>							<i>Листов</i>
<i>Т.контр</i>						7	13
<i>Н.контр</i>					Вид163		
<i>Уте</i>							


Модель 3D




<i>Изм</i>	<i>Лист</i>	<i>№ докум</i>	<i>Подпись</i>	<i>Дата</i>				
<i>Разраб</i>						<i>Стадия</i>	<i>Лист</i>	<i>Листов</i>
<i>Прое</i>							8	13
<i>Т.контр</i>								
<i>Н.контр</i>					<i>Вид164</i>			
<i>Утв</i>								

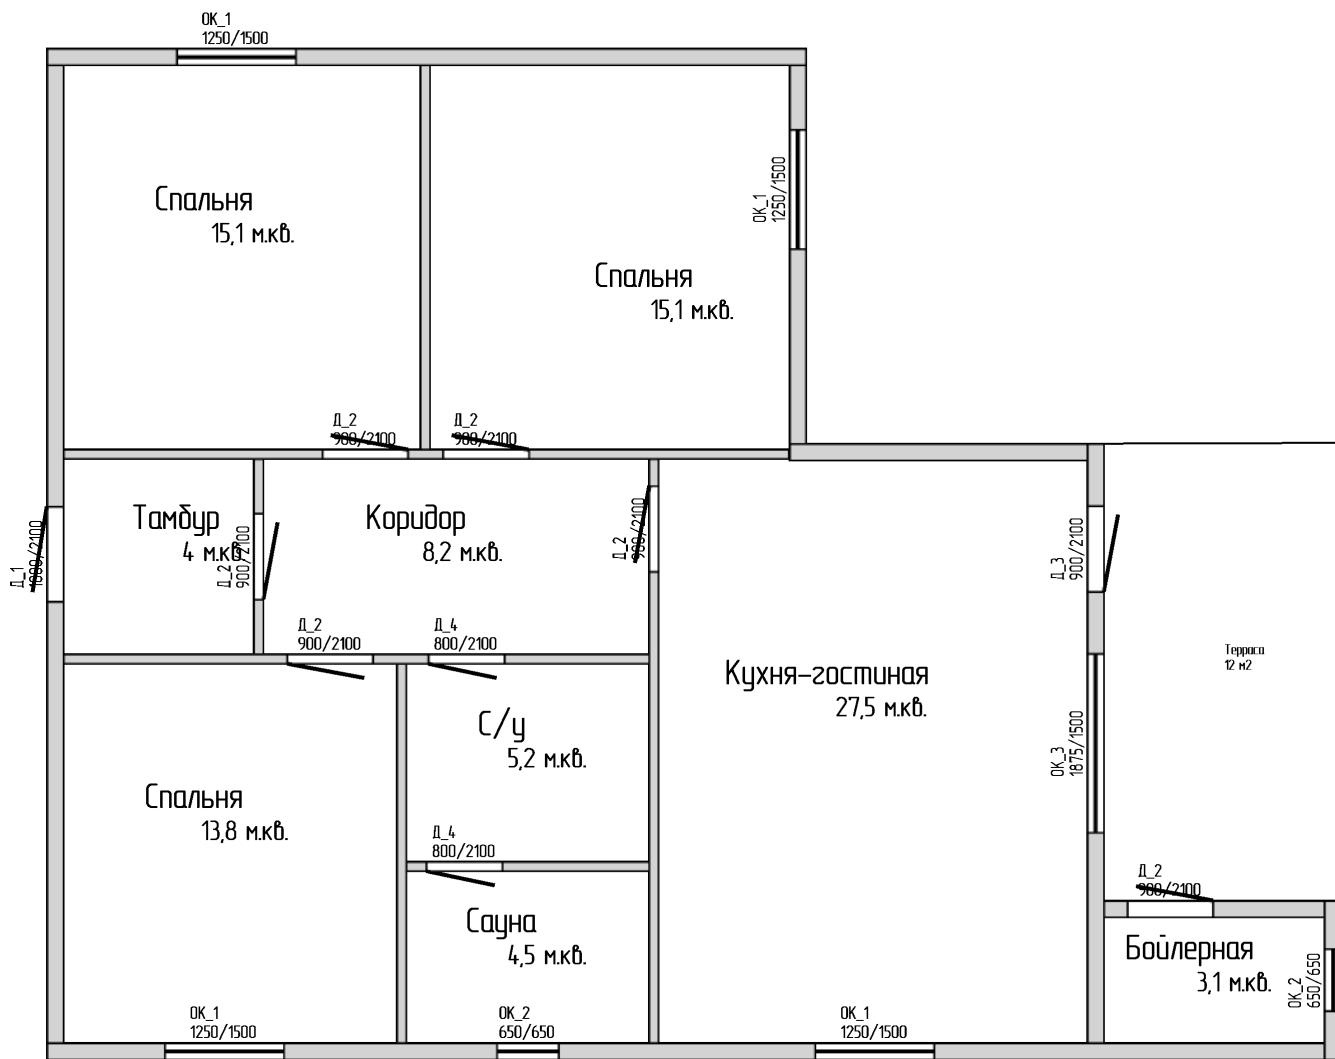


Изм	Лист	№ докум	Подпись	Дата			
Разраб						Стадия	Лист
Пров							9
Т.контр							13
Н.контр					Стены - эскиз		
Утв							

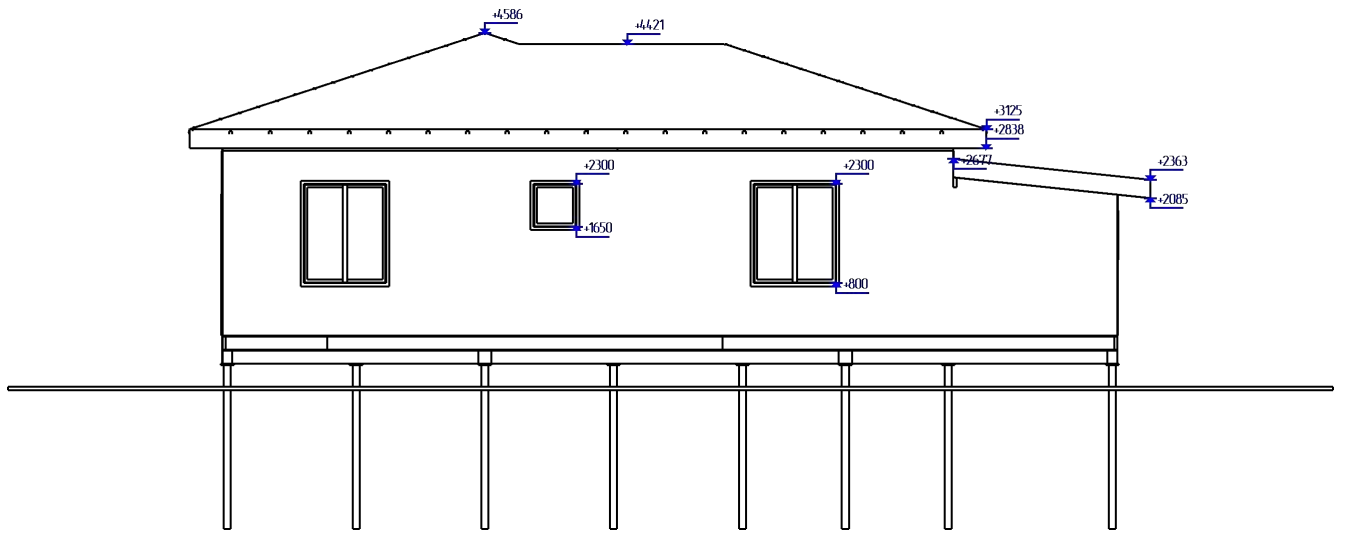


<i>Изм</i>	<i>Лист</i>	<i>№ докум</i>	<i>Подпись</i>	<i>Дата</i>				
<i>Разраб</i>						<i>Стадия</i>	<i>Лист</i>	<i>Листов</i>
<i>Проб</i>							10	13
<i>Т.контр</i>								
<i>И.контр</i>								
<i>Утв</i>								
<i>Вид спереди</i>								

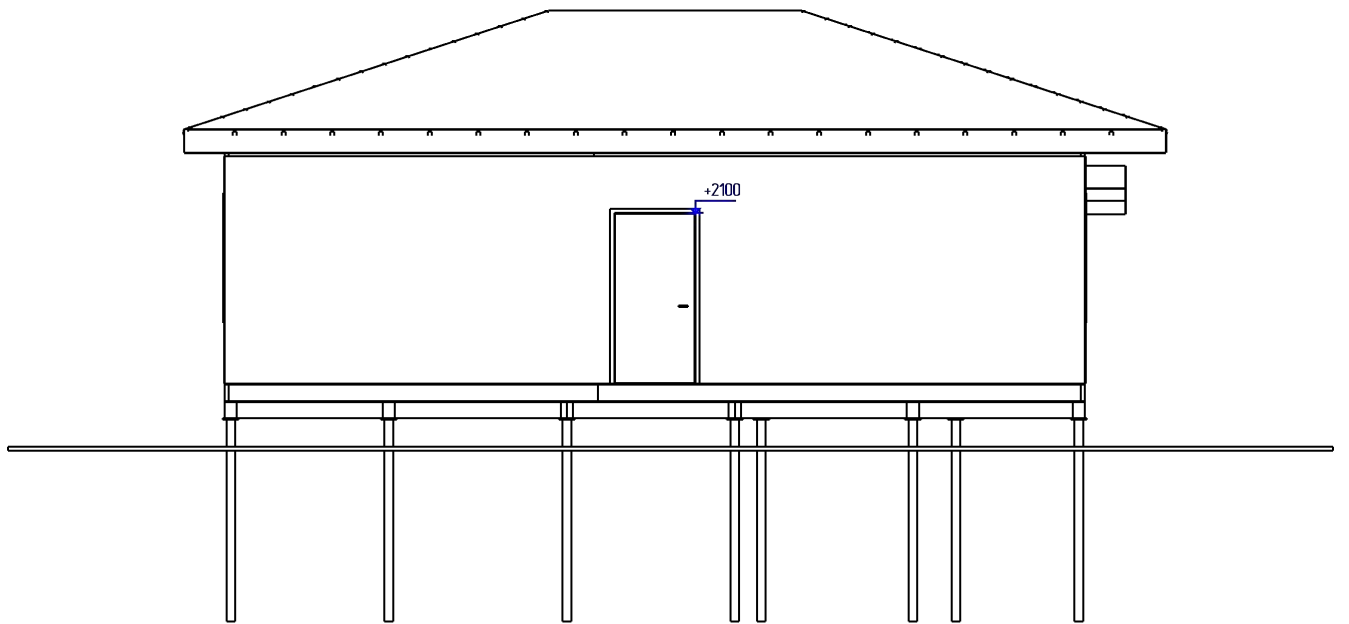

<i>Изм</i>	<i>Лист</i>	<i>№ докум</i>	<i>Подпись</i>	<i>Дата</i>			
<i>Разраб</i>					<i>Стадия</i>	<i>Лист</i>	<i>Листов</i>
<i>Проб</i>						11	13
<i>Т.контр</i>							
<i>Н.контр</i>					<i>Вид слева</i>		
<i>Утв</i>							

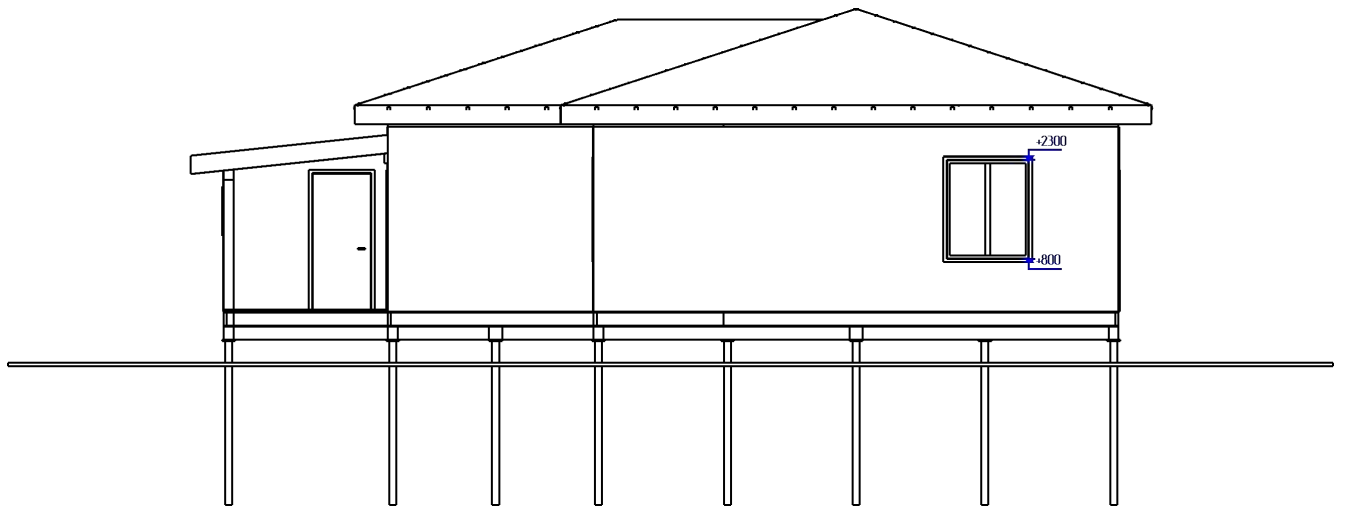

<i>Изм</i>	<i>Лист</i>	<i>№ докум</i>	<i>Подпись</i>	<i>Дата</i>			
<i>Разраб</i>					<i>Стадия</i>	<i>Лист</i>	<i>Листов</i>
<i>Пров</i>						12	13
<i>Т.контр</i>							
<i>И.контр</i>					<i>Вид сзади</i>		
<i>Утв</i>							

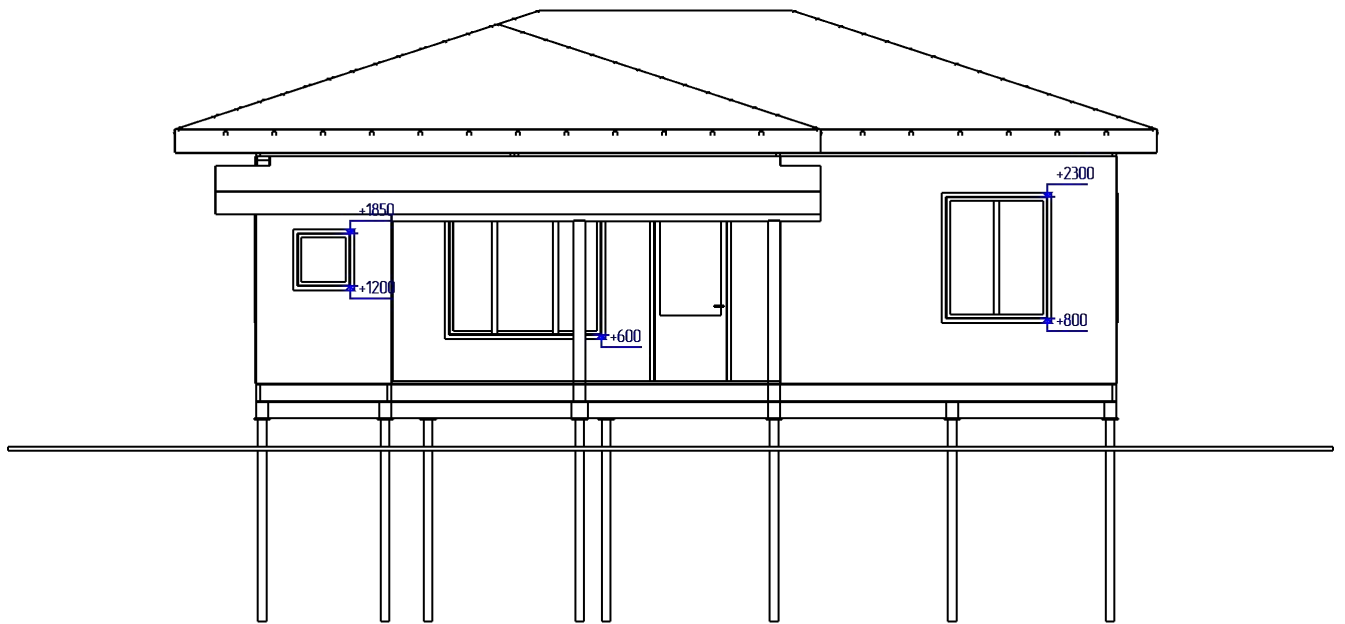

<i>Изм</i>	<i>Лист</i>	<i>№ докум</i>	<i>Подпись</i>	<i>Дата</i>			
<i>Разраб</i>					<i>Стадия</i>	<i>Лист</i>	<i>Листов</i>
<i>Проб</i>						13	13
<i>Т.контр</i>							
<i>И.контр</i>					<i>Вид справа</i>		
<i>Утв</i>							